




Aanzicht voorgevel

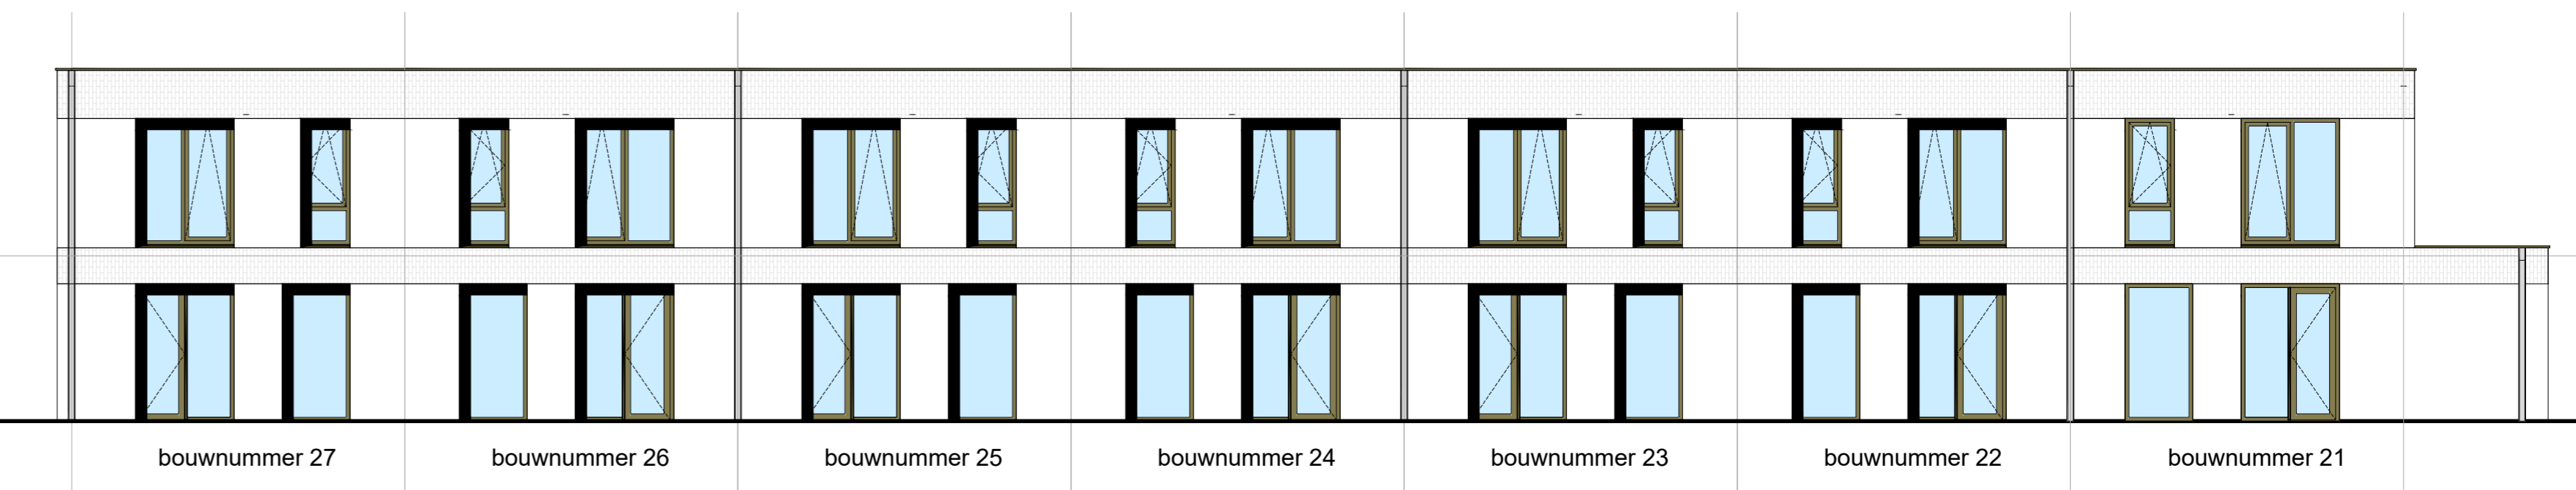


Aanzicht achtergevel

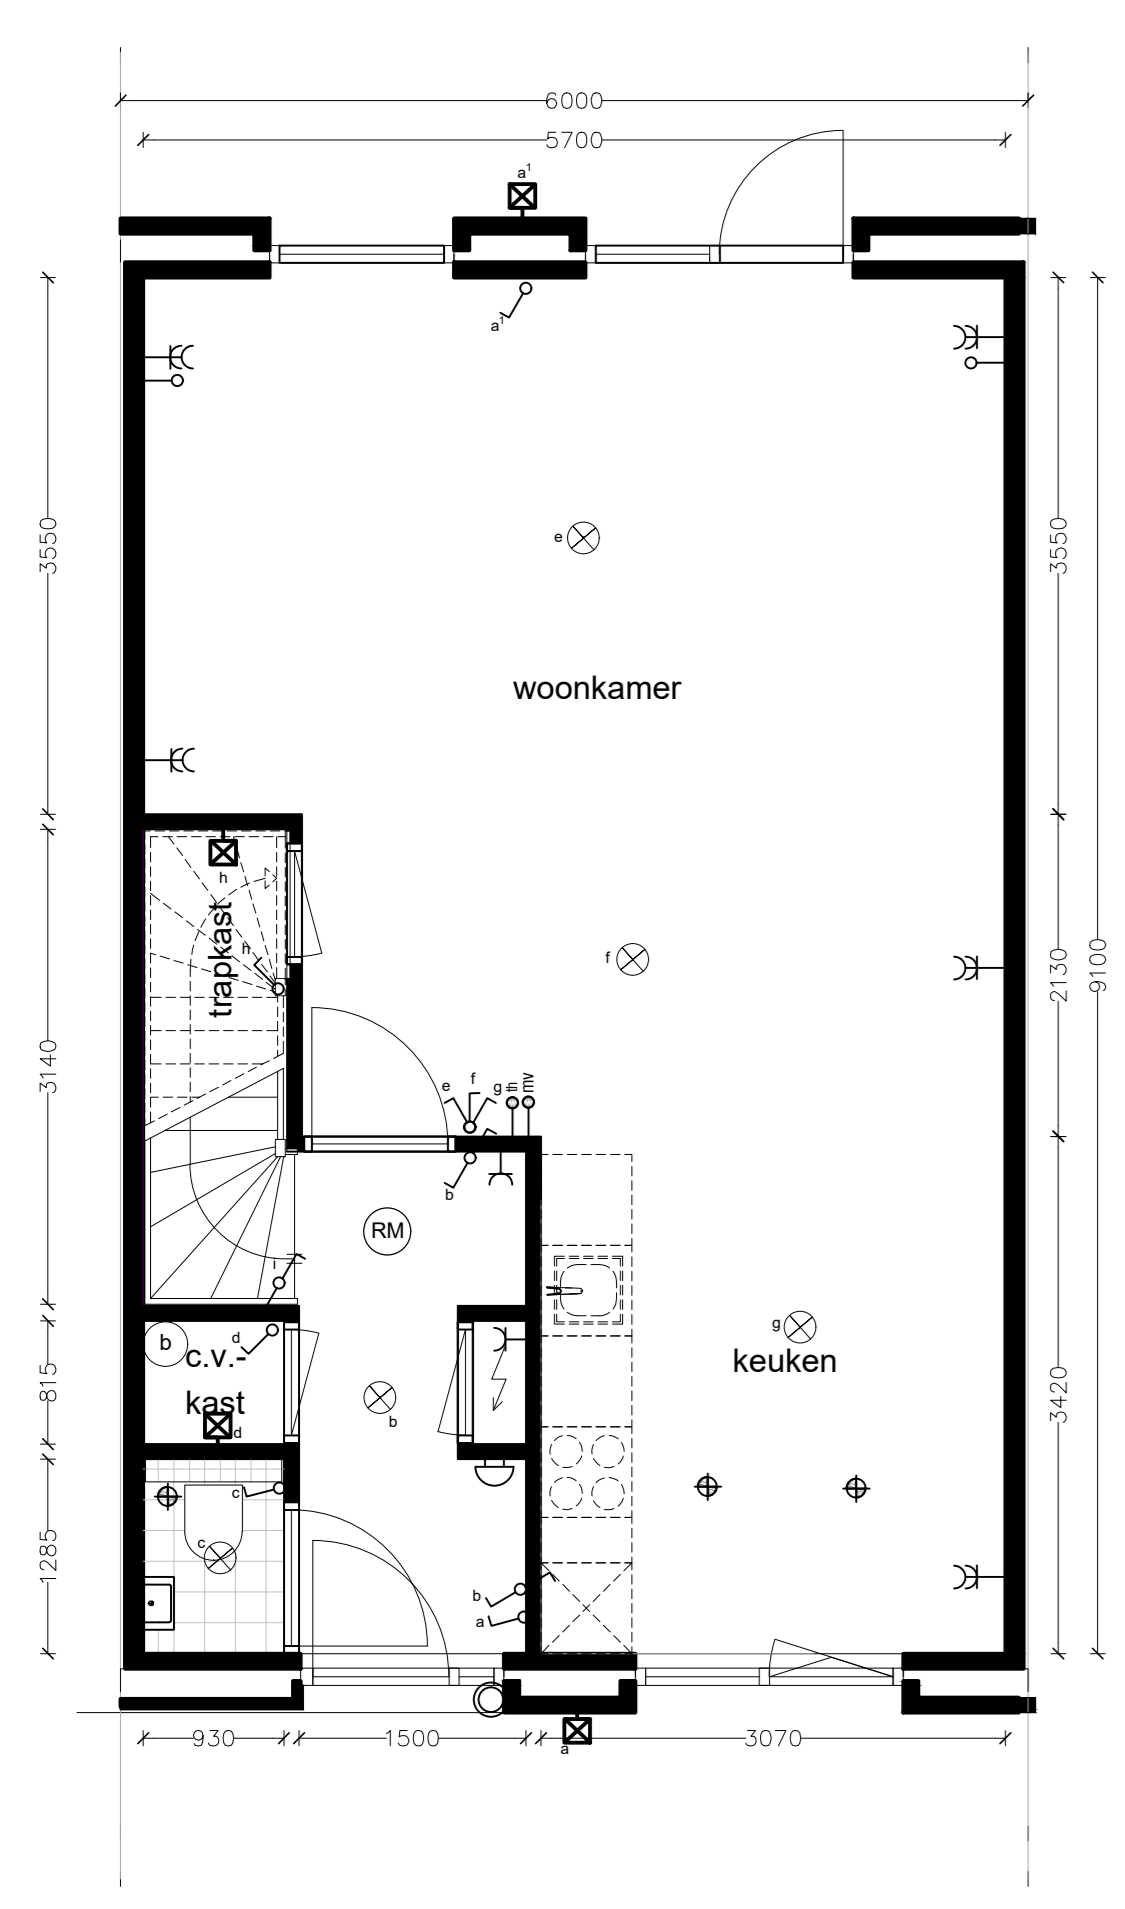

Begane grond

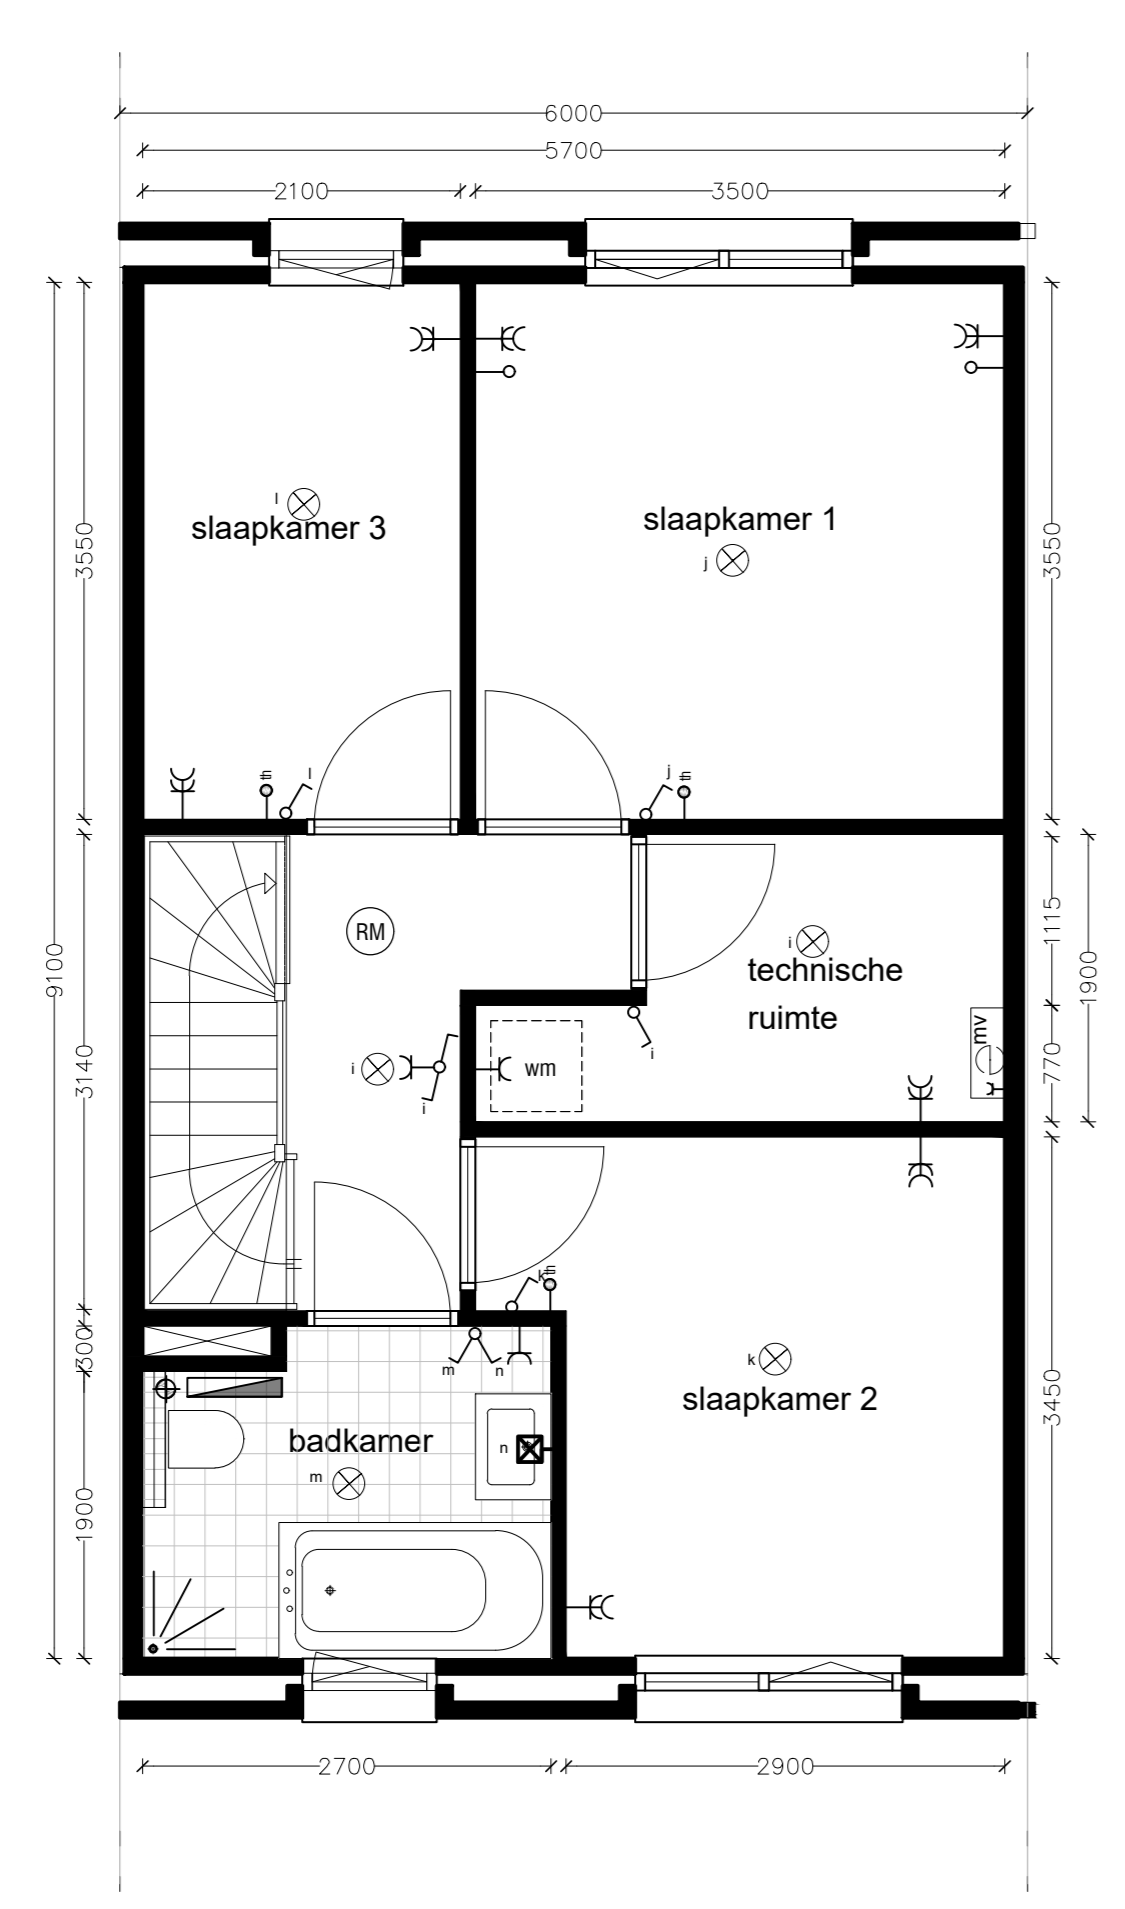


Eerste verdieping

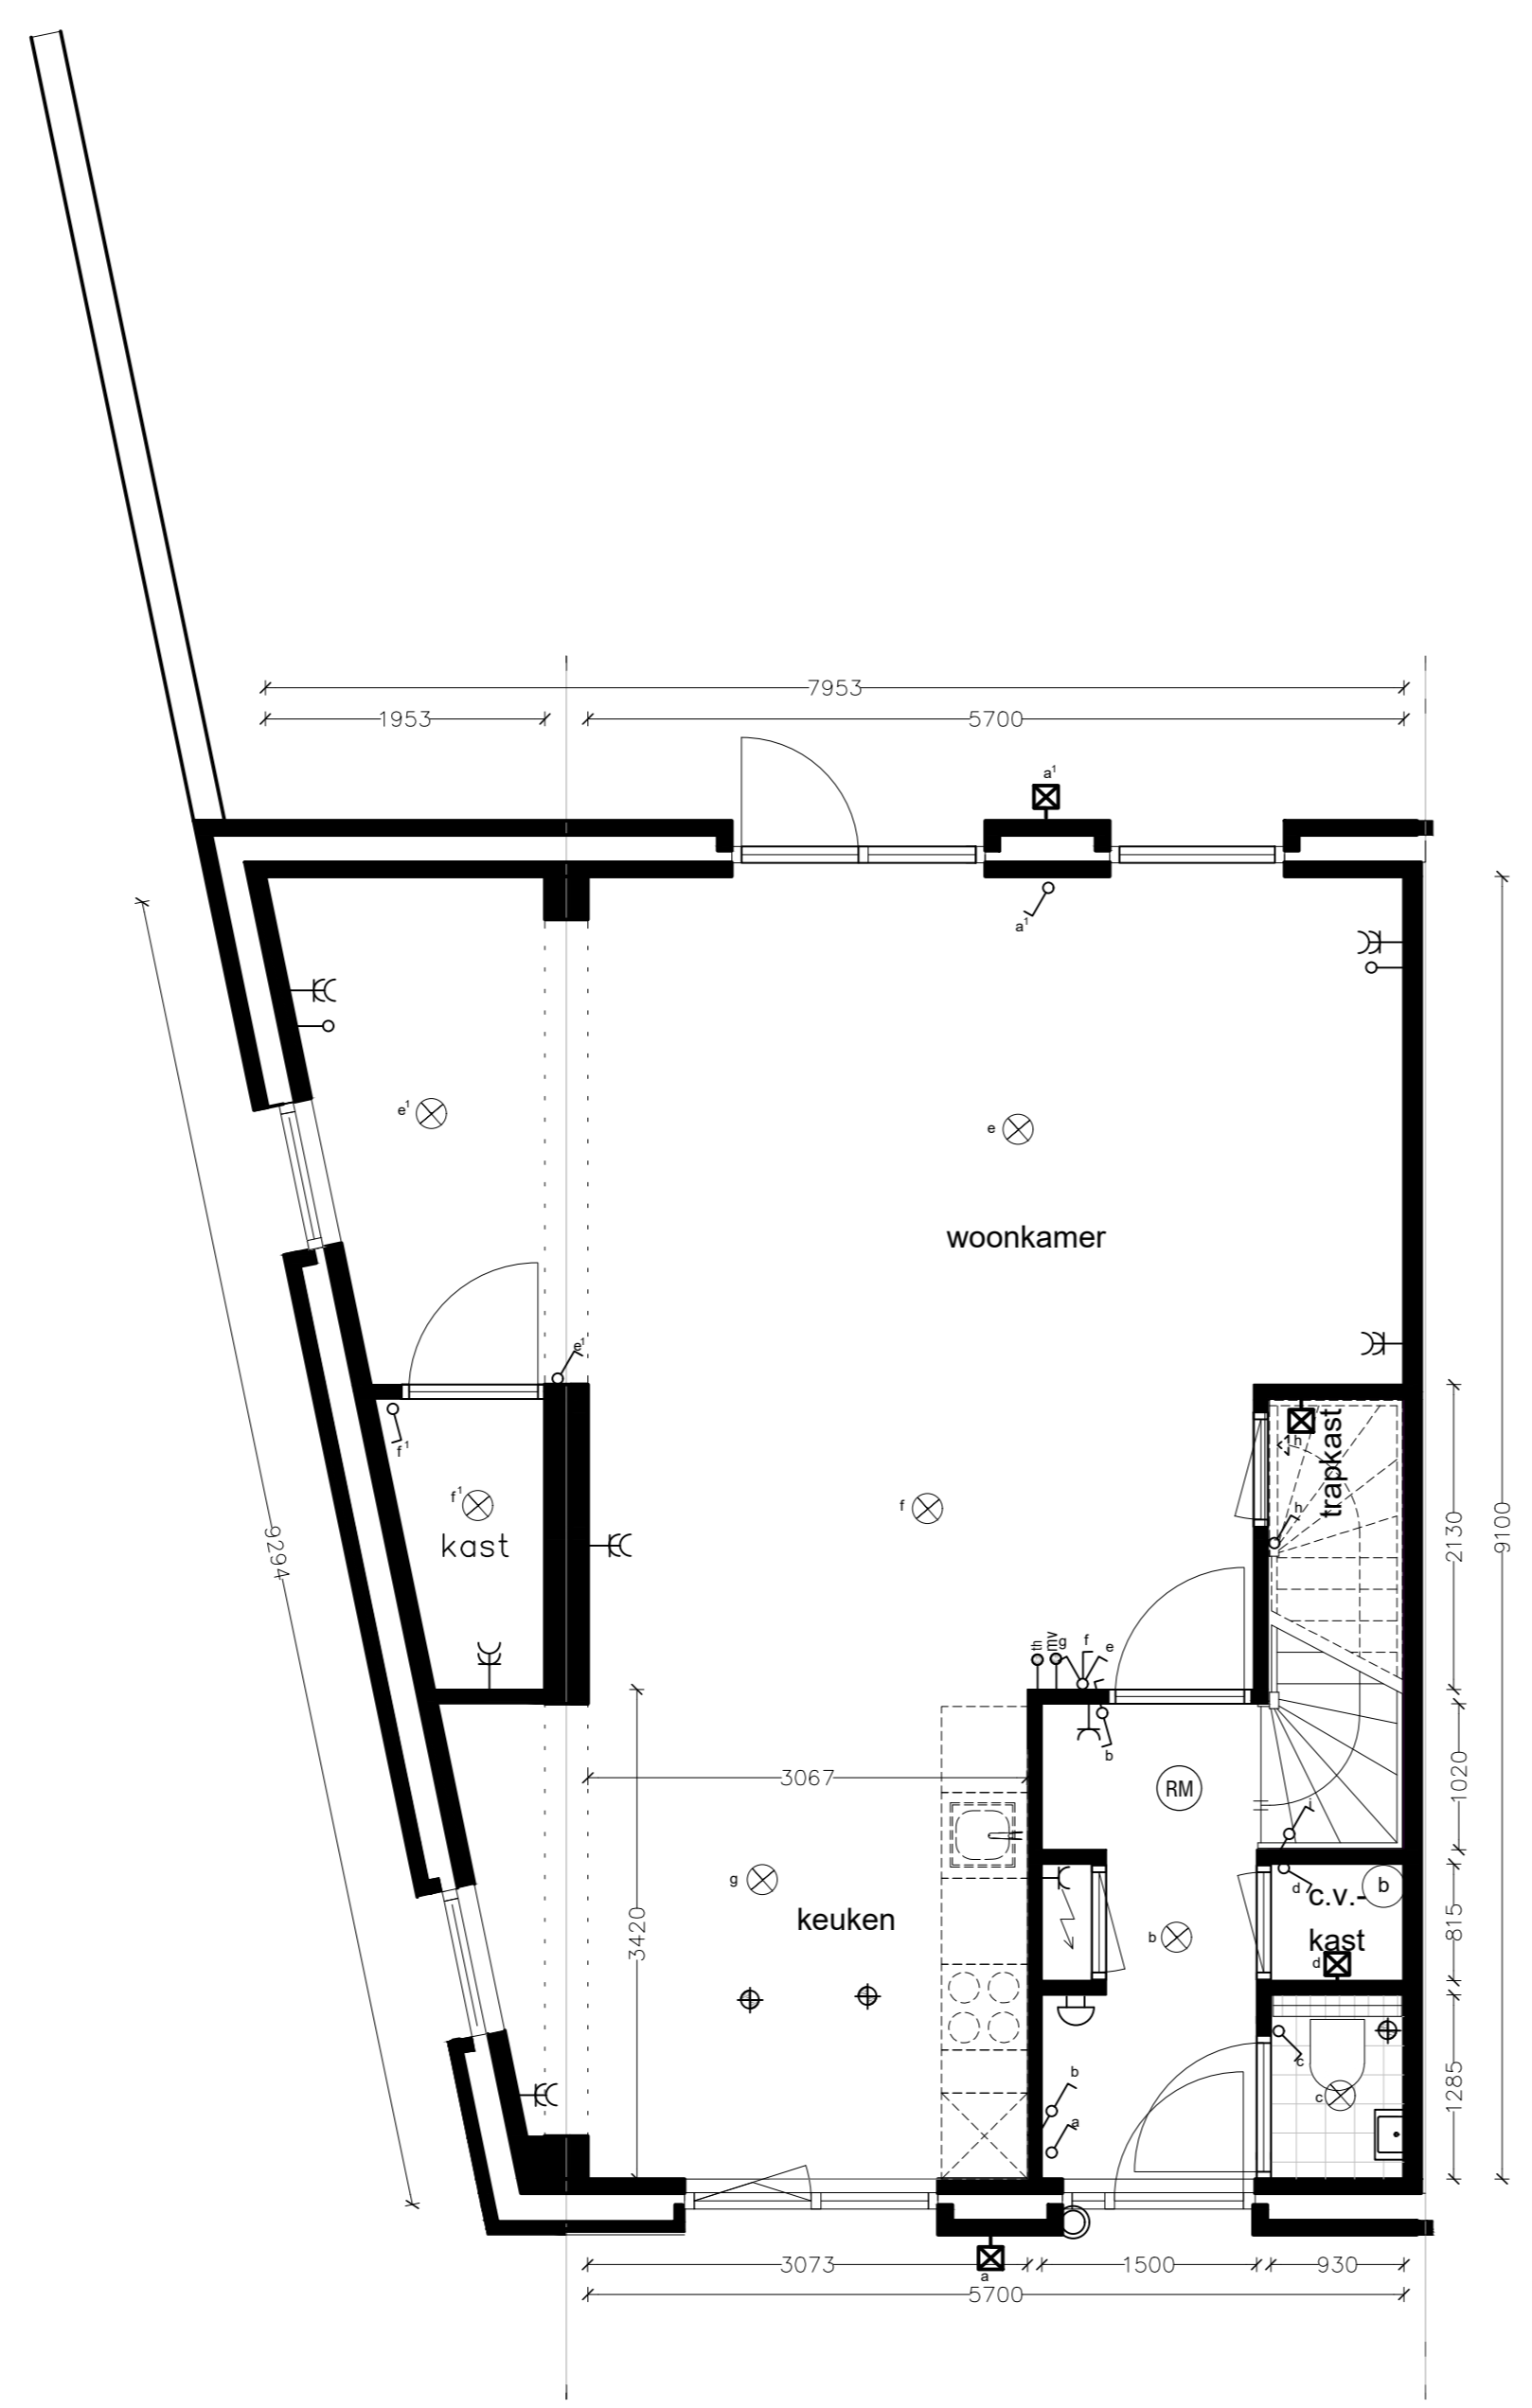


Begane grond
Special bouwnummer 21

Plattegronden


Bouwnummer als getekend: 21 - 23 - 25 - 27
 Gespiegeld bouwnummer: 22 - 24 - 26 - 21 (1e verdieping)

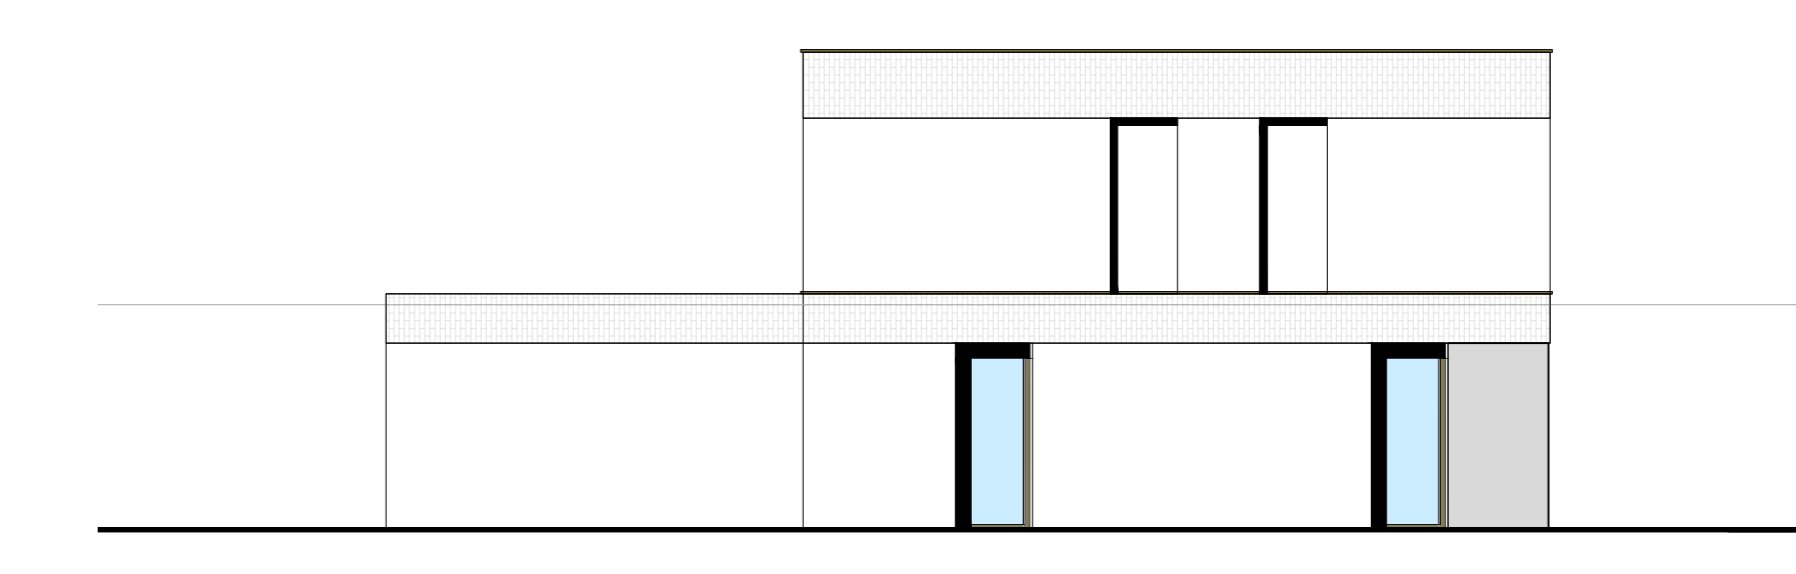

Linker zijgevel
bouwnummer 21

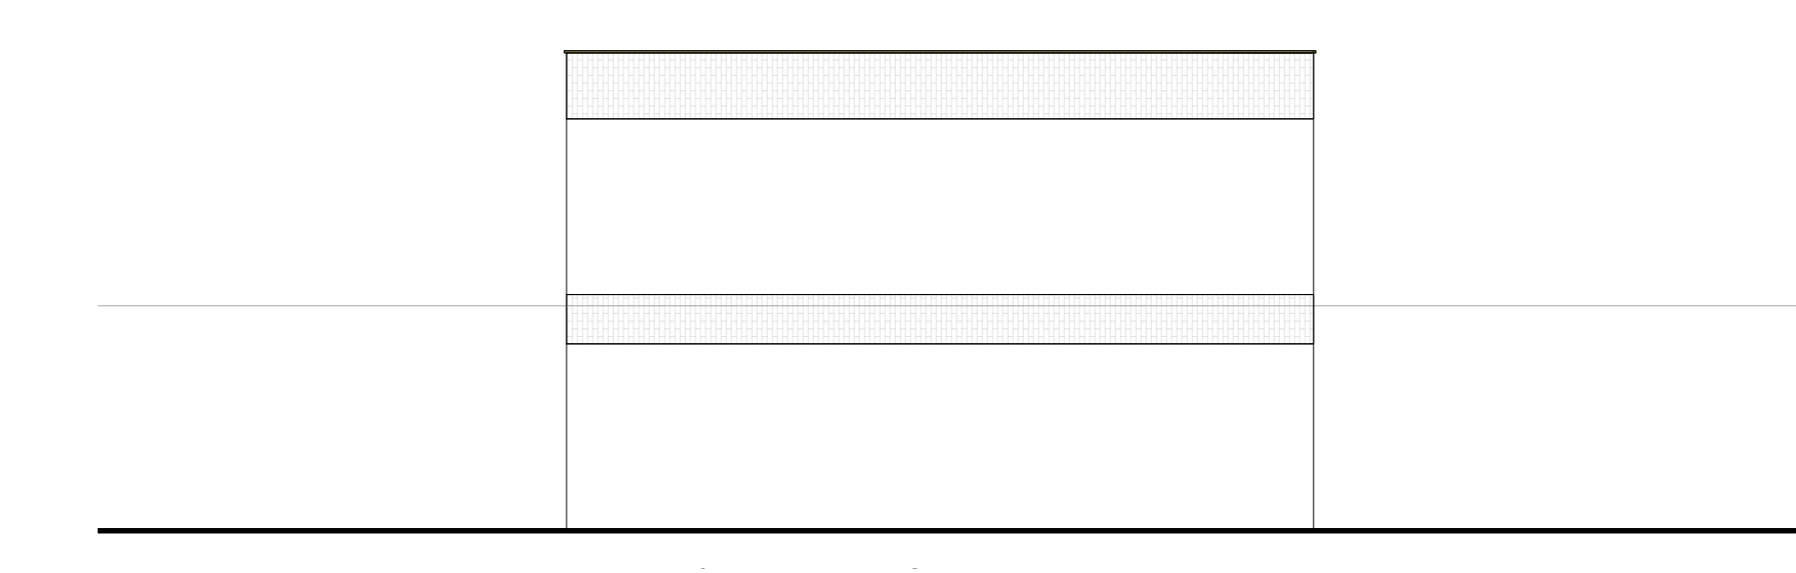


Rechter zijgevel
bouwnummer 27

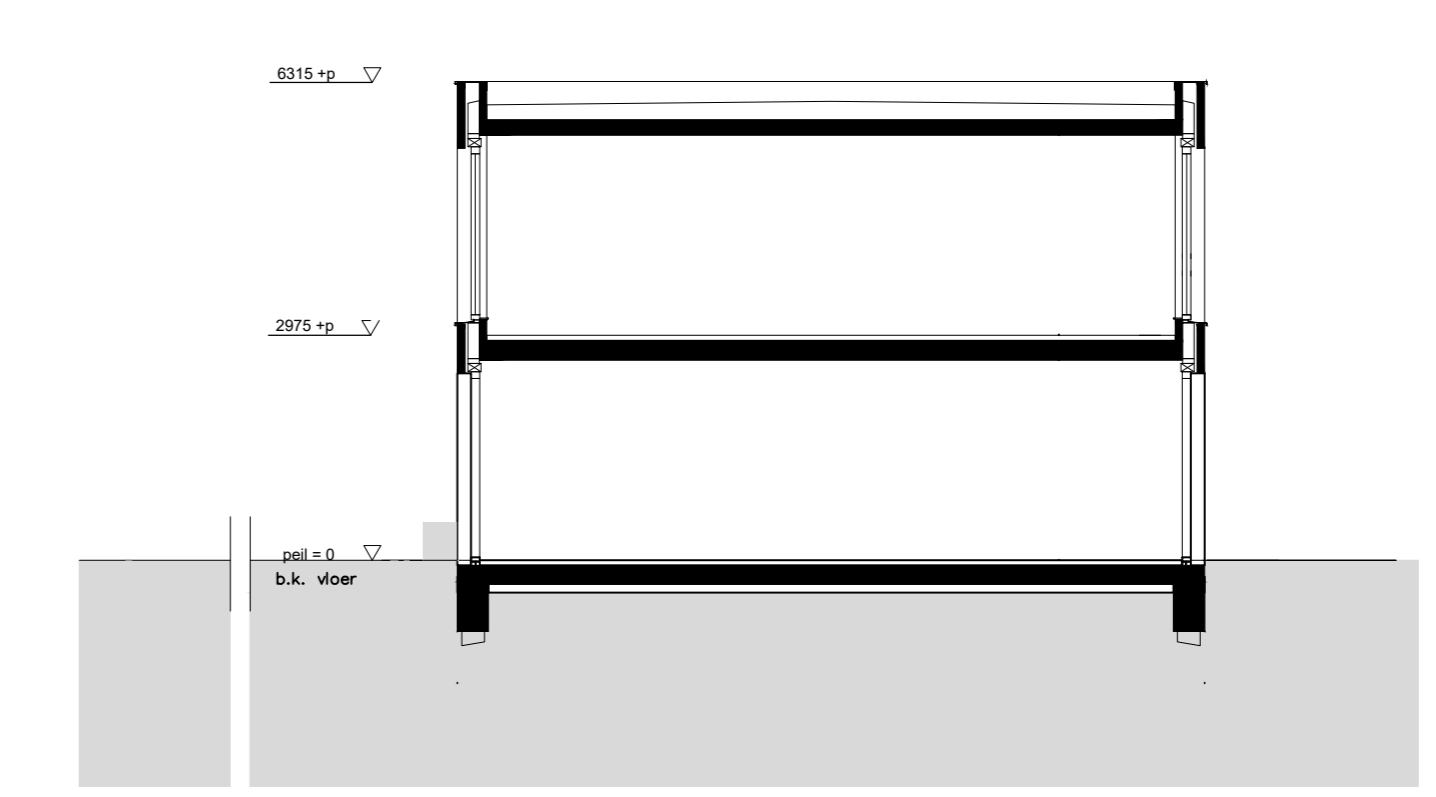

Dwarsdoorsnede

- RENVOOI**
- N.B. DE POSITIES VAN VENTILATIE AFVOER PUNTEN, SCHACHTEN EN HWAS ZIJN INDICATIEF NADER TE BEPALEN N.A.V. VENTILATIEBEREKENINGEN EN CAPACITEITSBEREKENINGEN NA KEUZE UITBREIDINGSMOGELIJKHEDEN EN INDELINGSVARIANTEN
- < WCD, ENKELSCHALIG MET RANDAARDE
 - < wm WCD, DUBBELSCHALIG MET RANDAARDE
 - < mv AANSLUITPUNT WASMACHINE
 - < mv AANSLUITPUNT MECHANISCHE VENTILATIE-UNIT
 - < o LOZE LEIDING
 - < h RUIMTETHERMOSTAAT
 - < s SCHAKELAAR, ENKELPOLIG
 - < s SCHAKELAAR, SERIE
 - < s SCHAKELAAR, WISSEL
 - < s AFZUIGPUNT, MECHANISCHE VENTILATIE, PLAFOND
 - < mv HOOFDBEDENING MECHANISCHE VENTILATIE
 - < s AANSLUITPUNT PLAFOND, T.B.V. LICHTPUNT
 - < s AANSLUITPUNT WAND, T.B.V. LICHTPUNT
 - < s LICHTPUNT WAND, INCLUSIEF ARMATUUR
 - < d DEURBEL
 - < d DEURKNOP, DEURBEL
 - < (RM) ROOKMELDER
 - < E ELECTRICHE RADIATOR
 - < wm OPSTELPLAATS WASMACHINE
 - < mv OPSTELPLAATS MECHANISCHE VENTILATIE-UNIT
 - < mv OPSTELPLAATS AFLEVERSET
 - < o OPSTELPLAATS BOILER
 - < o HEMELWATERAFVOER

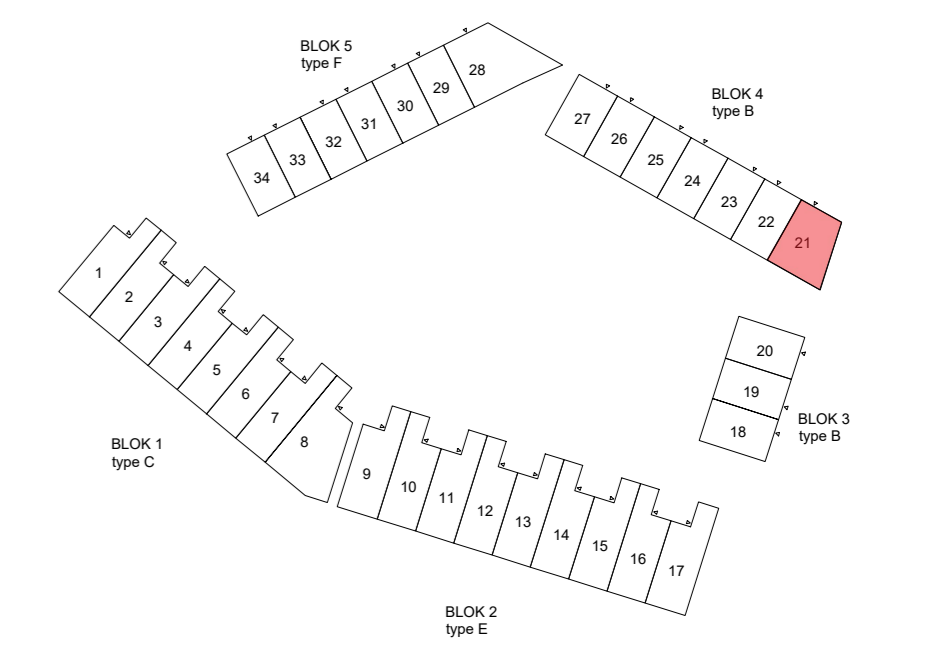

Alle maten en posities van electrapunten, mv-punten e.d., zijn circa maten en kunnen in werkelijkheid afwijken.
 Plateau tpv toiletten circa 1250 mm+ vloerpeil.