



Aanzicht voorgevel

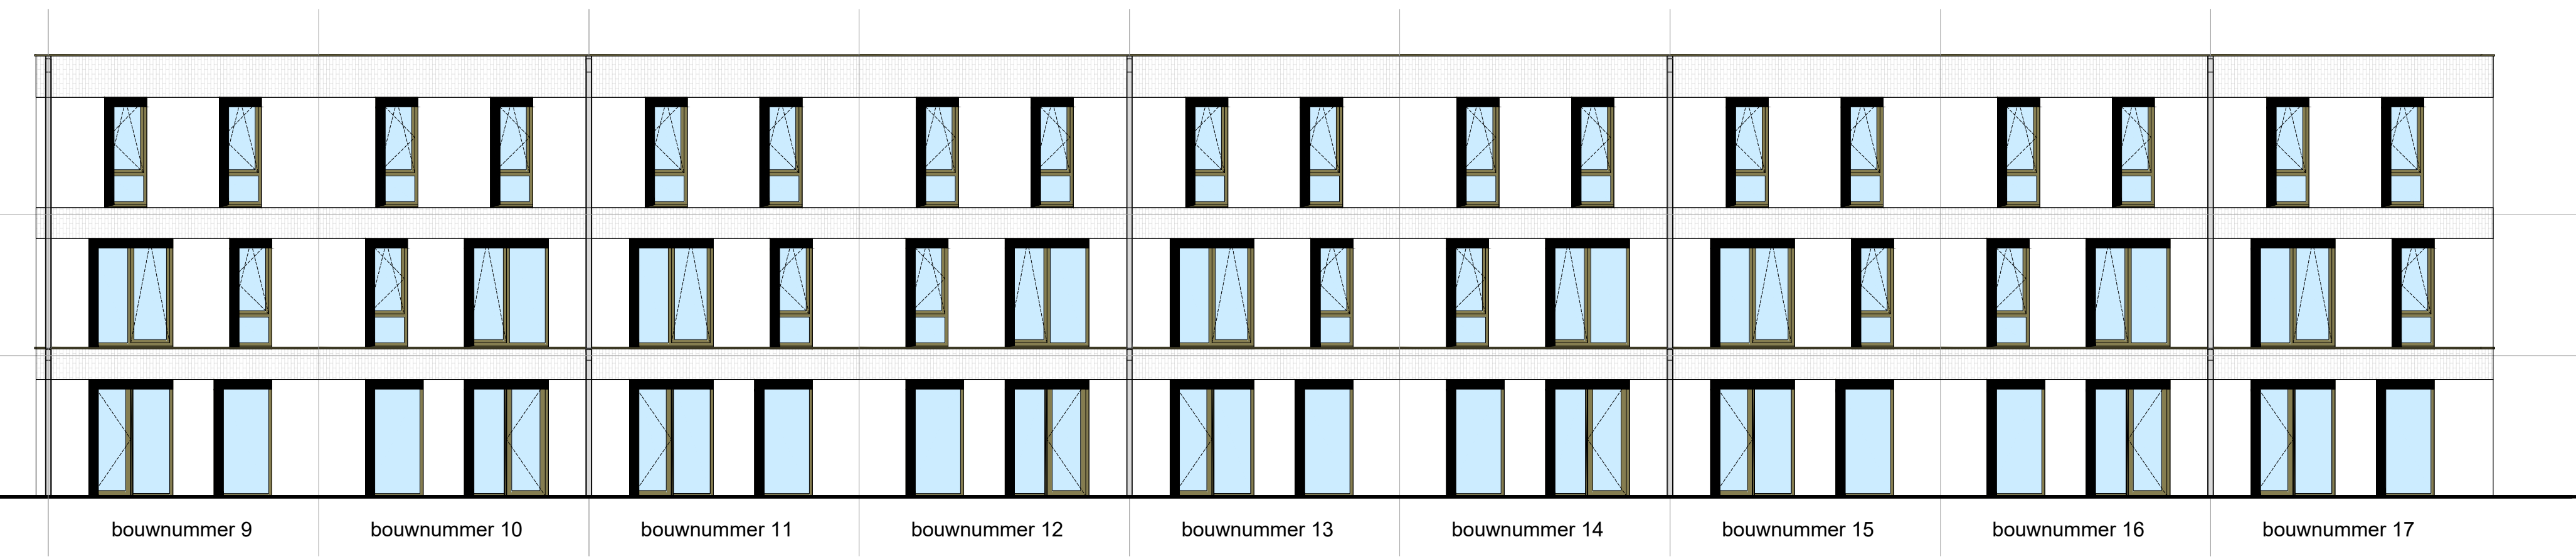


Aanzicht achtergevel

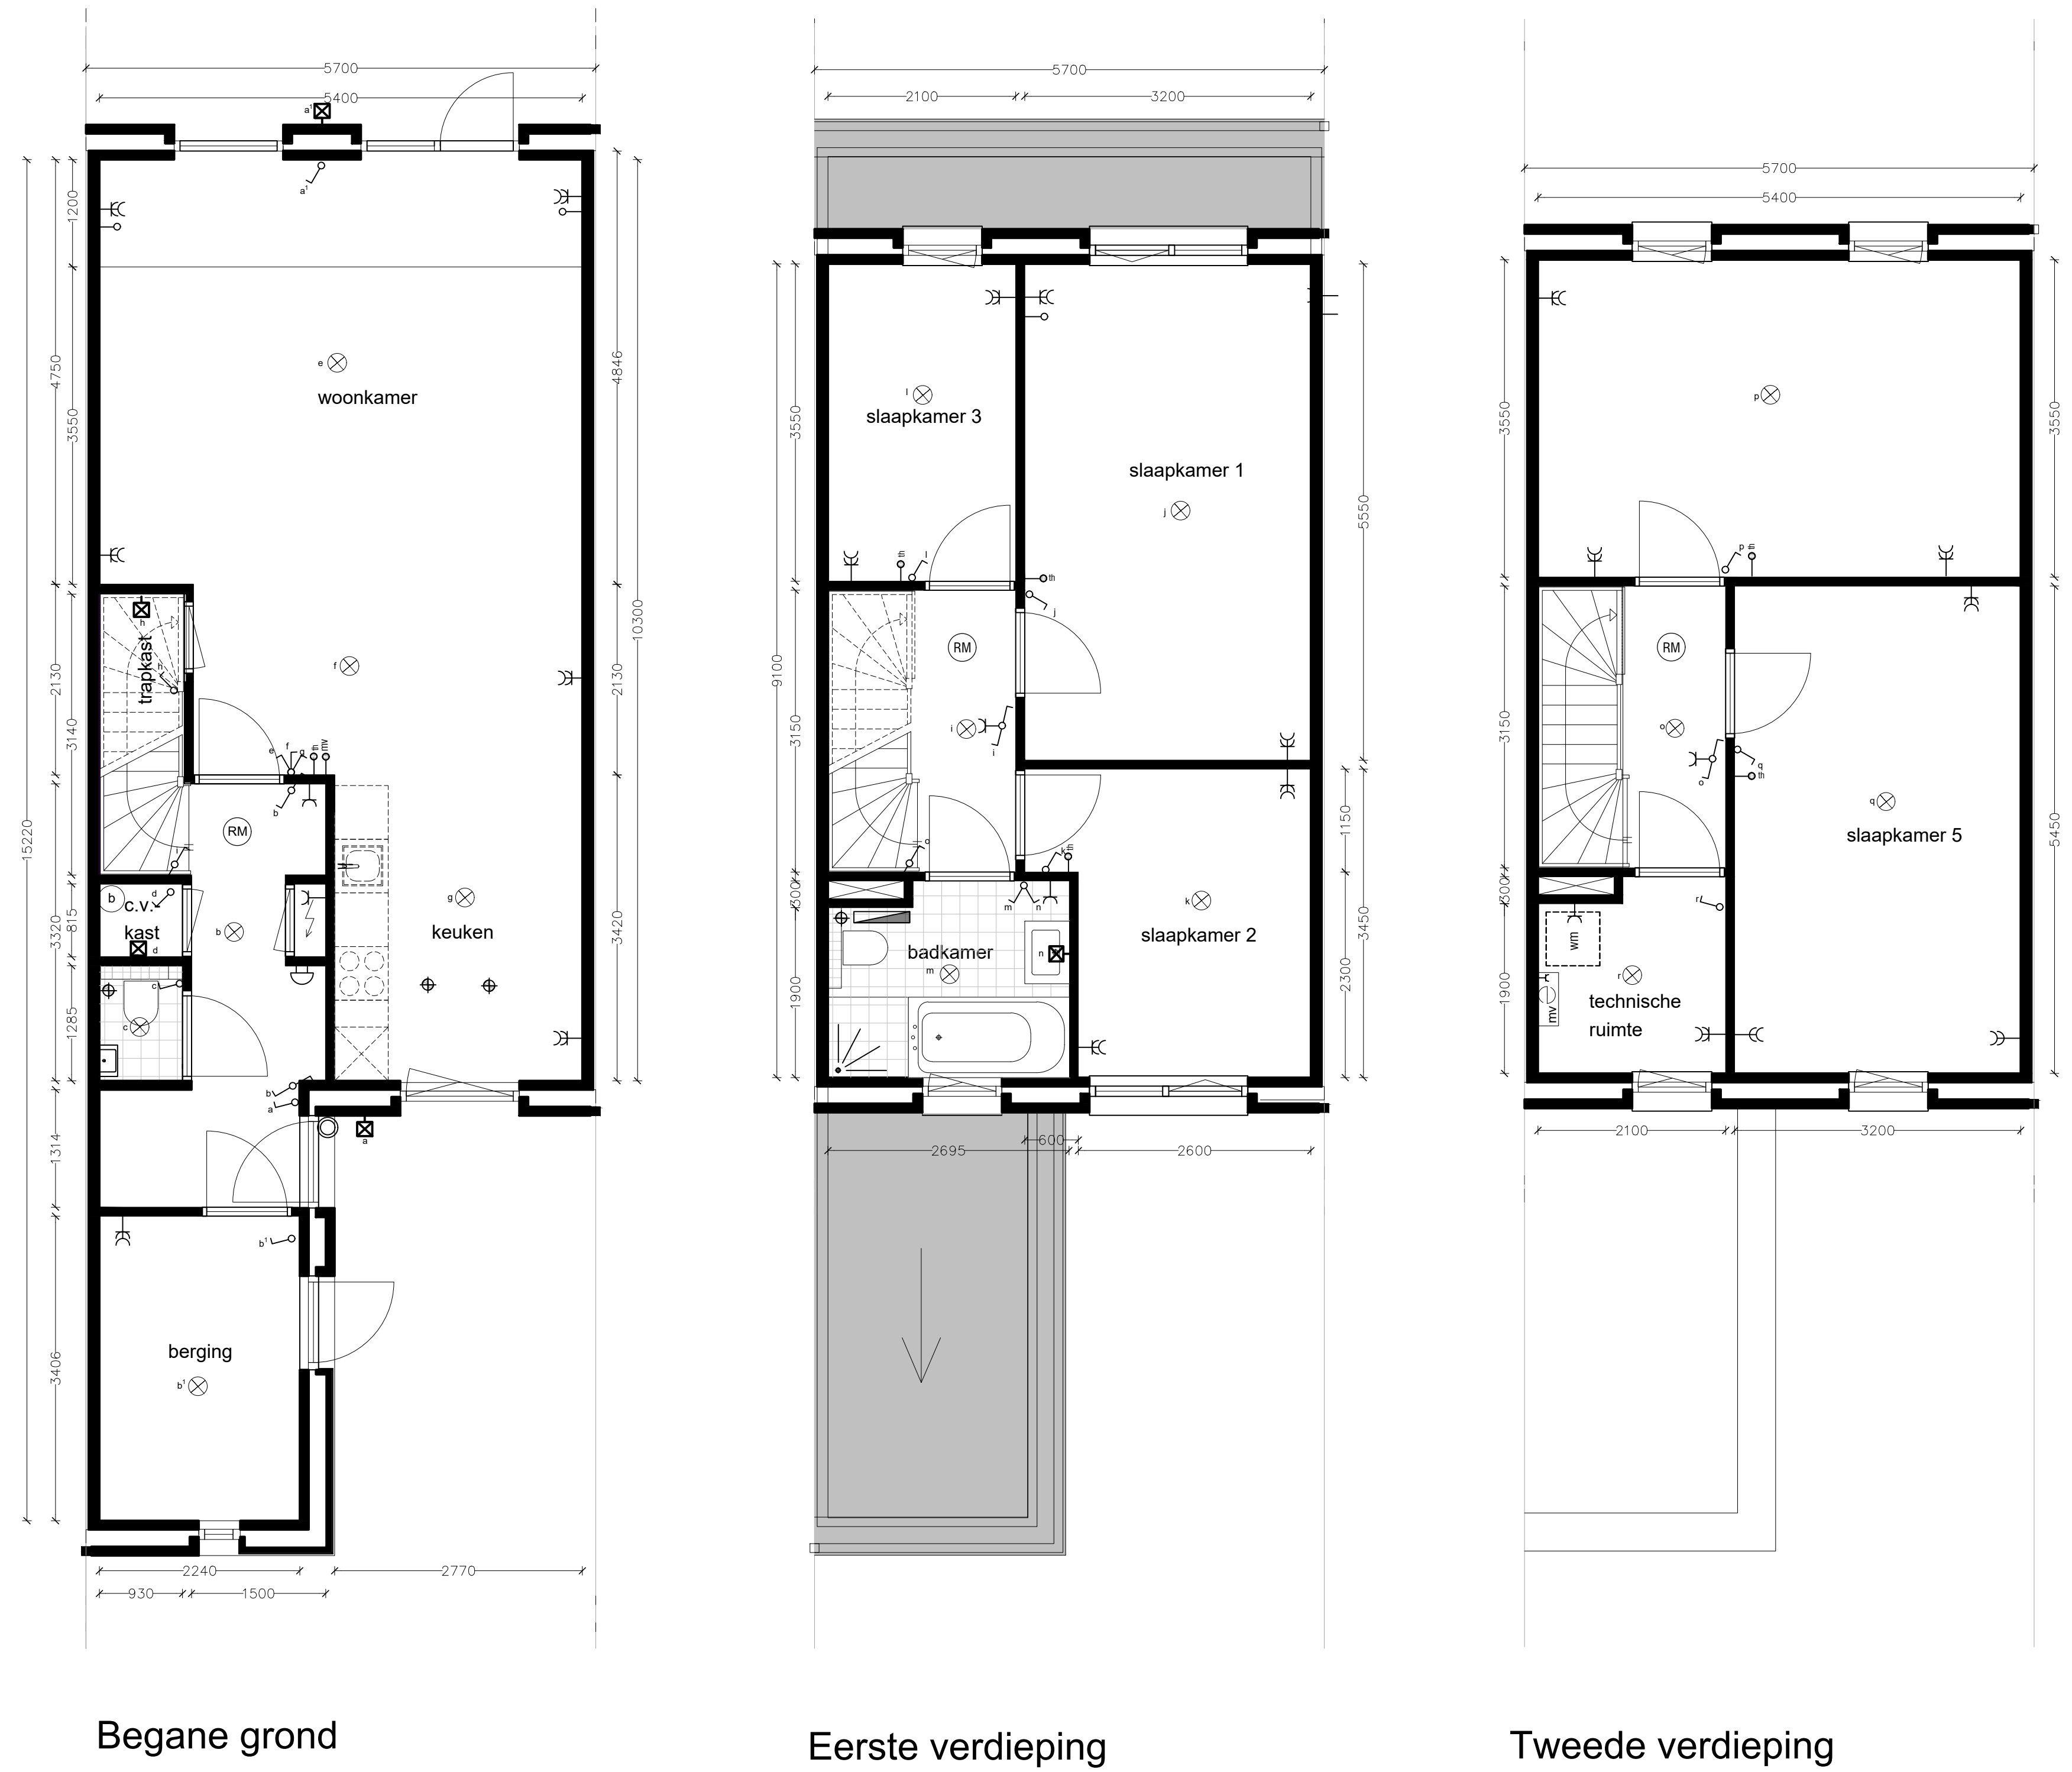


Plattegronden


Bouwnummer als getekend: 9 - 11 - 13 - 15 - 17
 Gespiegeld bouwnummer: 10 - 12 - 14 - 16

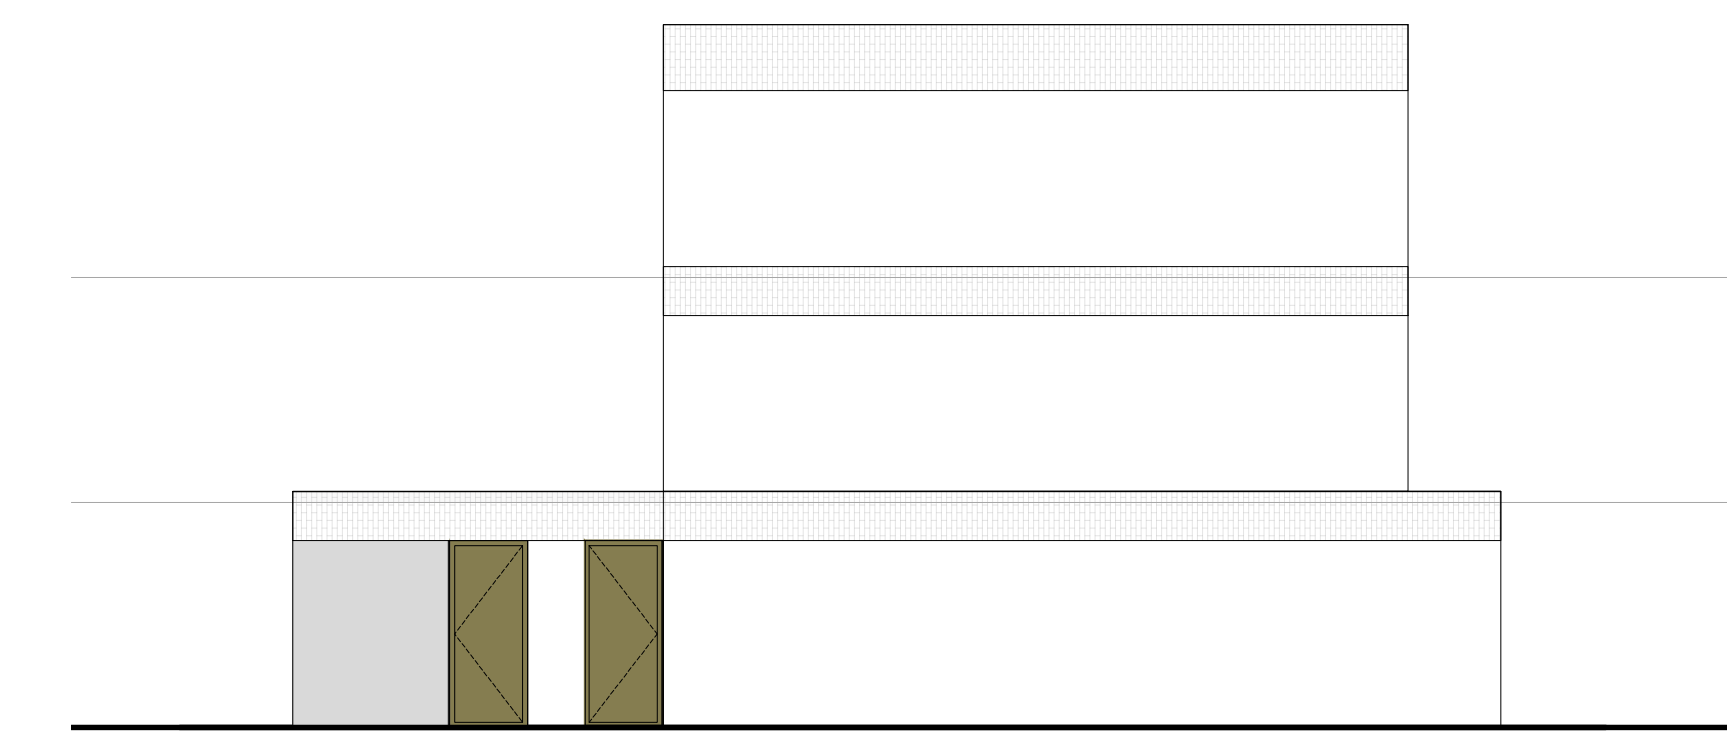

Rechter zijgevel
 bouwnummer 9

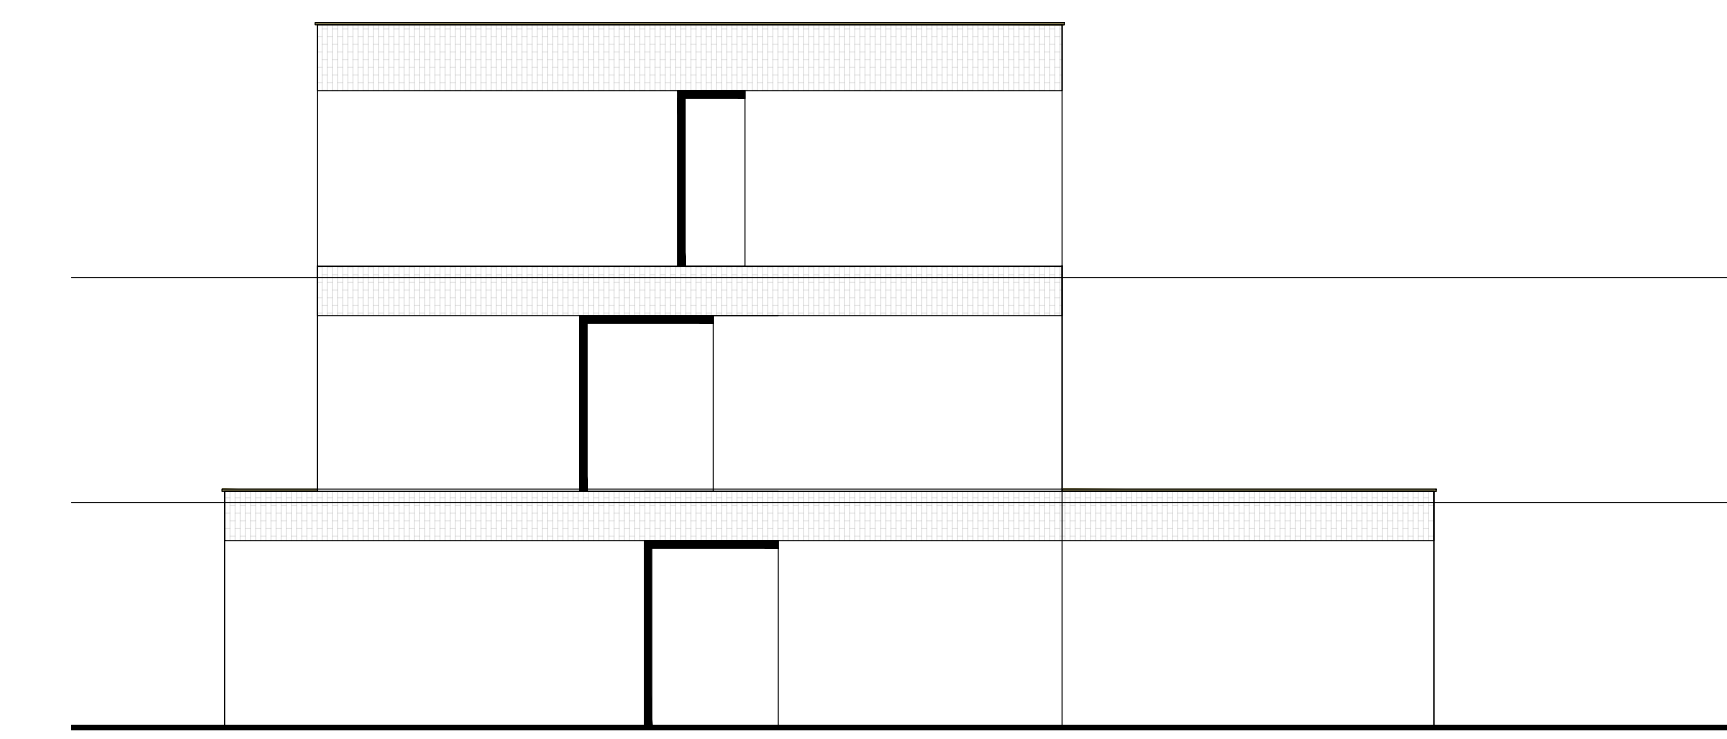


Linker zijgevel
 bouwnummer 17

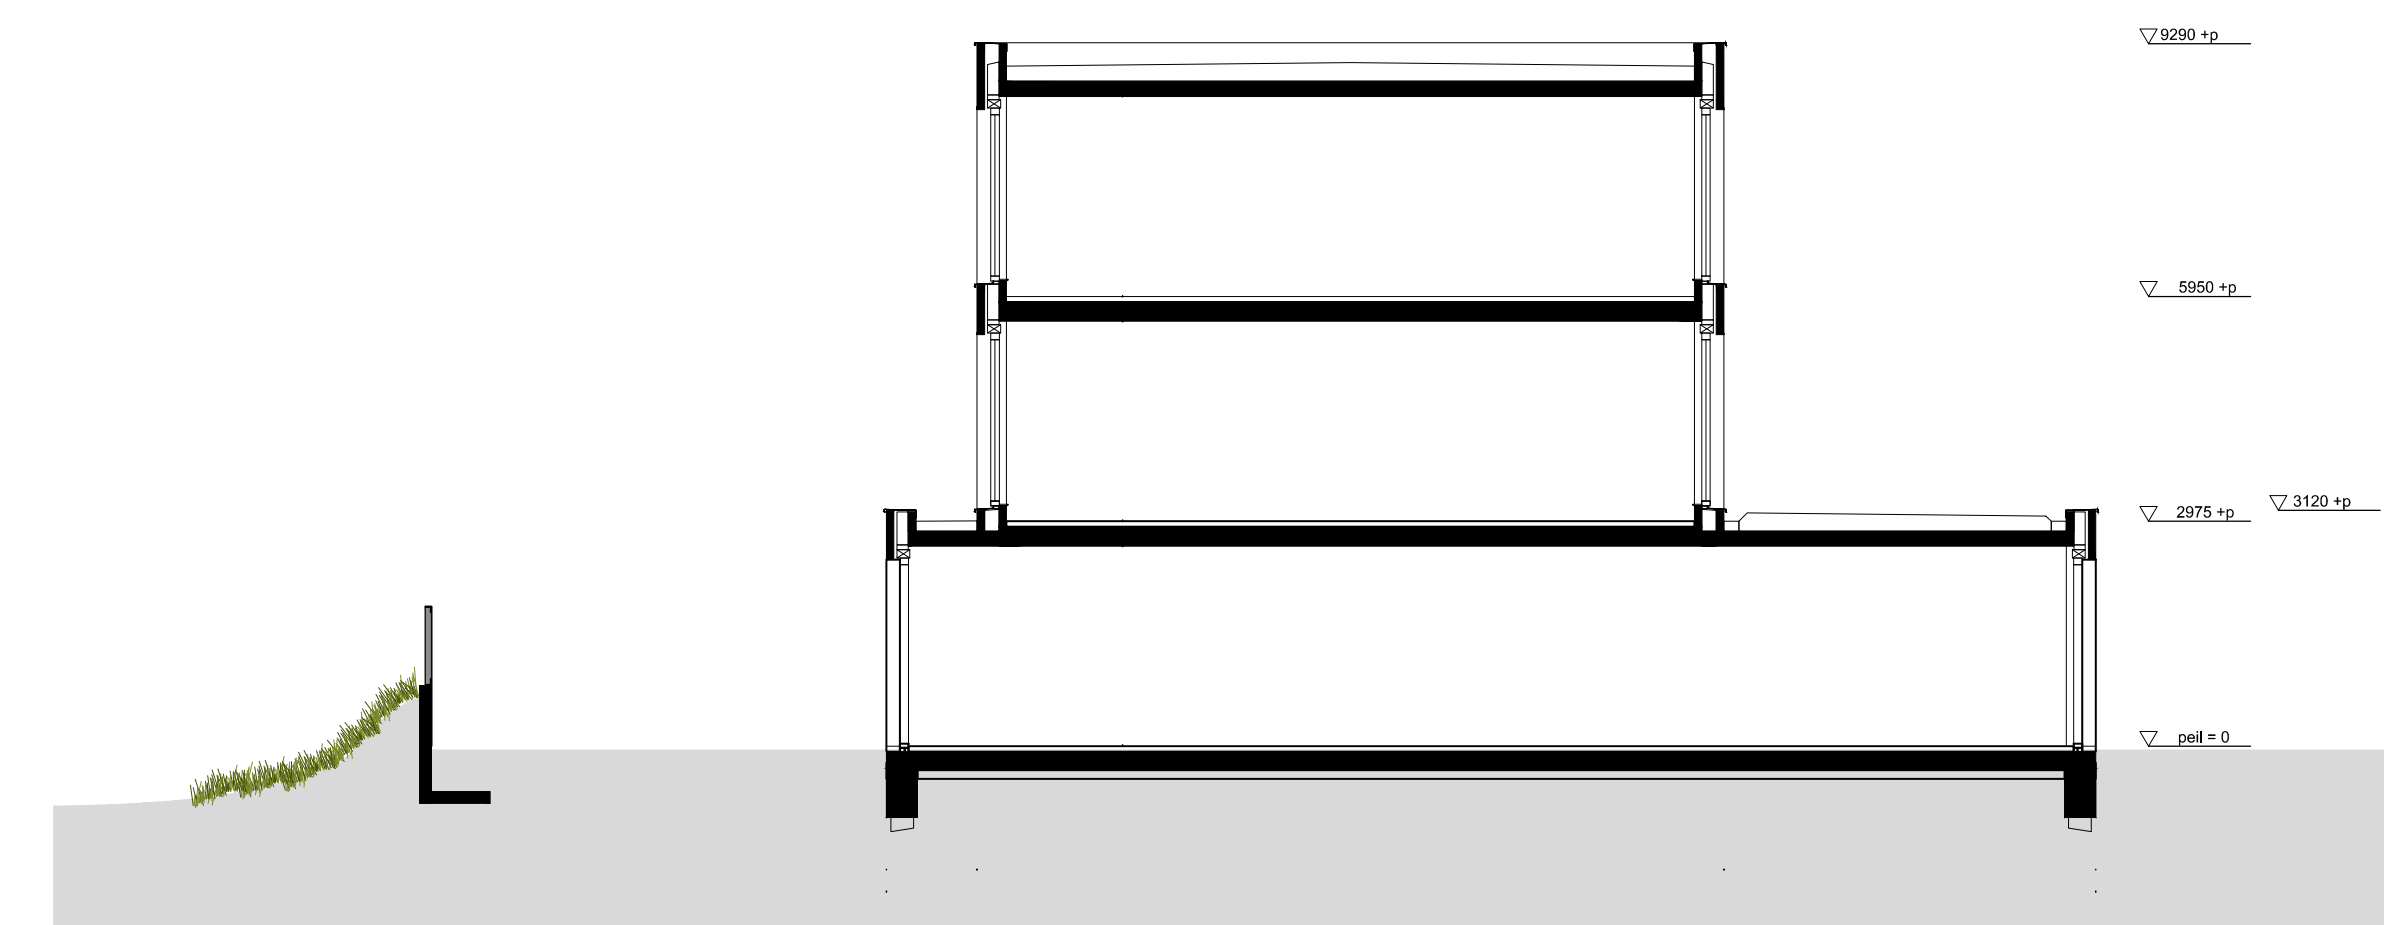

Dwarsdoorsnede

- RENVOOI**
- N.B. DE POSITIES VAN VENTILATIE AFVOER PUNTEN, SCHACHTEN EN HWAS ZIJN INDICATIEF NADER TE BEPALEN N.A.V. VENTILATIEBEREKENINGEN EN CAPACITEITSBEREKENINGEN NA KEUZE UITBREIDINGSMOEGELIJKHEDEN EN INDELINGSVARIANTEN
- WC, ENKELSCHALIG MET RANDAARDE
 - WC, DUBBELSCHALIG MET RANDAARDE
 - wm AANSLUITPUNT WASMACHINE
 - mv AANSLUITPUNT MECHANISCHE VENTILATIE-UNIT
 - o LOZE LEIDING
 - h RUIMTETHERMOSTAAT
 - S CHAKELAAR, ENKELPOLIG
 - S CHAKELAAR, SERIE
 - S CHAKELAAR, WISSEL
 - AFZUGPUNT, MECHANISCHE VENTILATIE, PLAFOND
 - mv HOOFDBEDIJNING MECHANISCHE VENTILATIE
 - AANSLUITPUNT PLAFOND, T.B.V. LICHTPUNT
 - AANSLUITPUNT WAND, T.B.V. LICHTPUNT
 - LICHTPUNT WAND, INCLUSIEF ARMATUUR
 - DEURBEL
 - DEURKNOP, DEURBEL
 - (RM) ROOKMELDER
 - ELECTRICHE RADIATOR
 - wm OPSTELPLAATS WASMACHINE
 - mv OPSTELPLAATS MECHANISCHE VENTILATIE-UNIT
 - ov OPSTELPLAATS AFLEVERSET
 - o OPSTELPLAATS BOILER
 - o HEMELWATERAFVOER

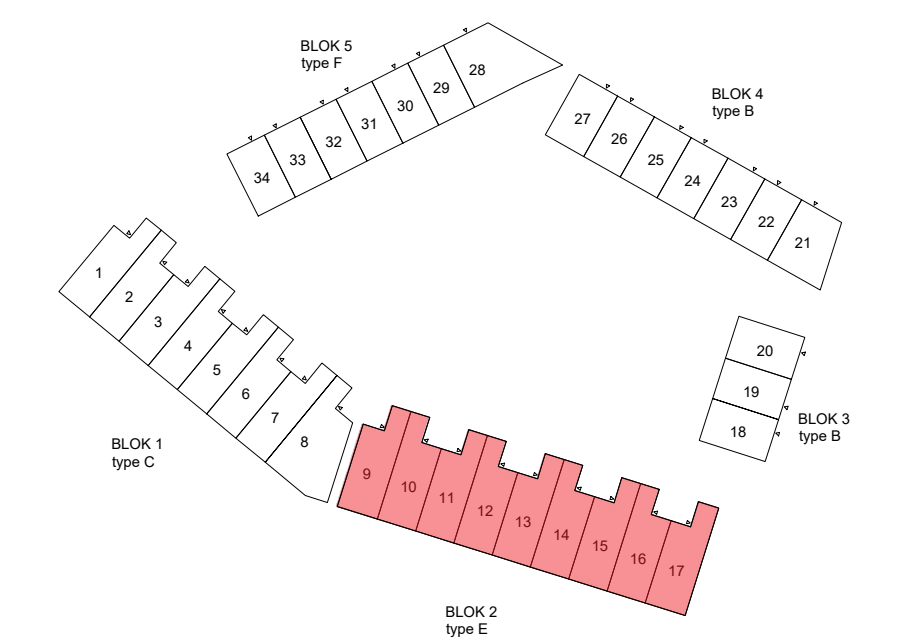

Alle maten en posities van electrapunten, mv-punten e.d., zijn circa maten en kunnen in werkelijkheid afwijken. Plateau t.p.v. toiletten circa 1250 mm+ vloerpeil.