




Voorgevel
 bouwnummer 56 bouwnummer 57 bouwnummer 58

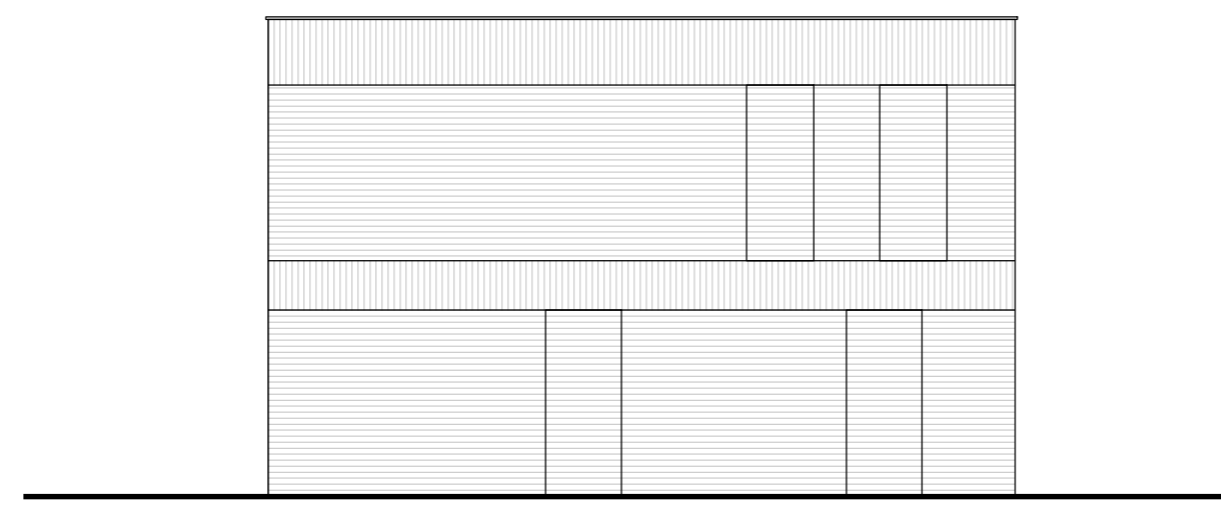


Linker zijgevel
 bouwnummer 56

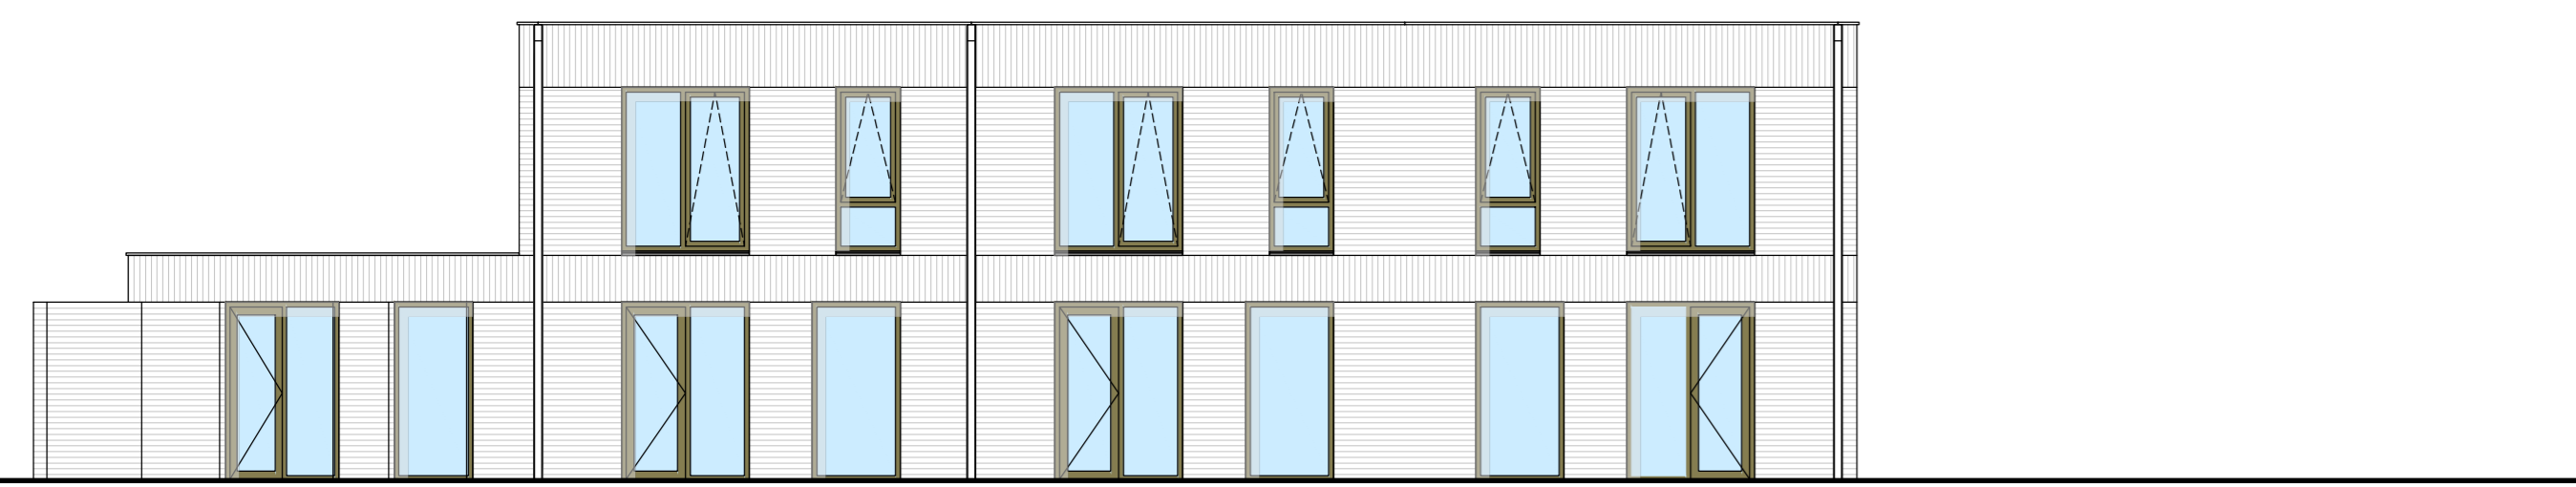


Achtergevel
 bouwnummer 58 bouwnummer 57 bouwnummer 56

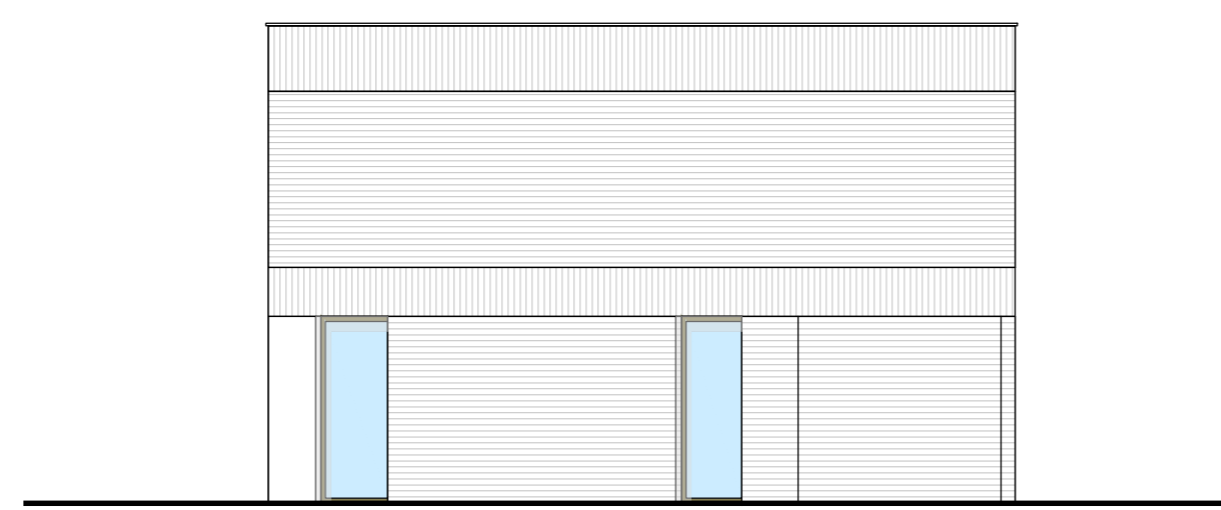

Rechter zijgevel
 bouwnummer 58

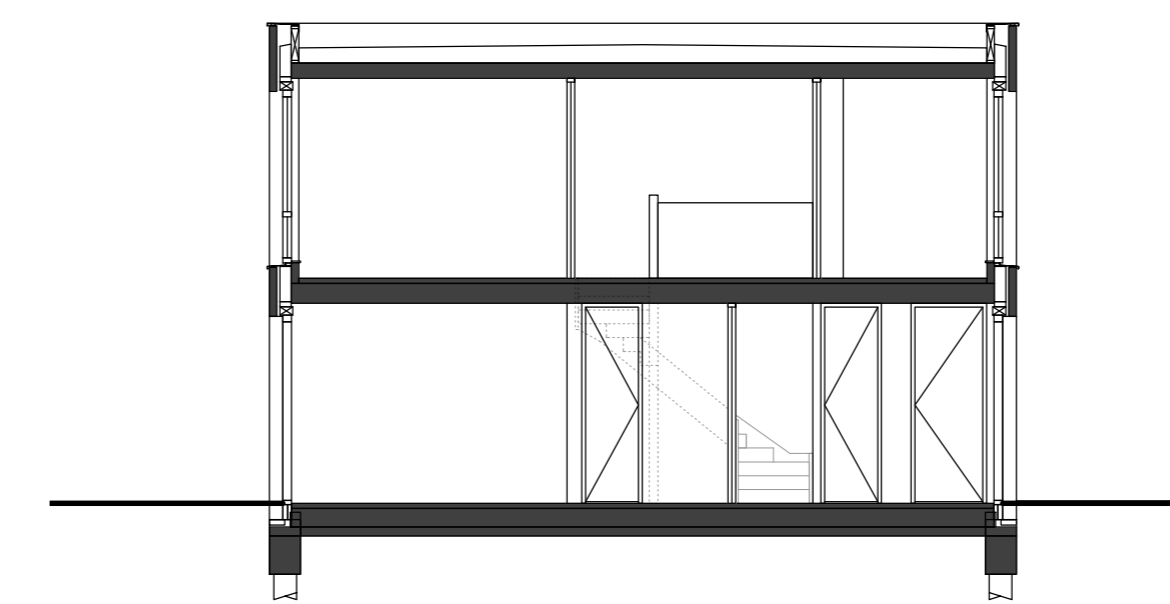


Dwarsdoorsnede

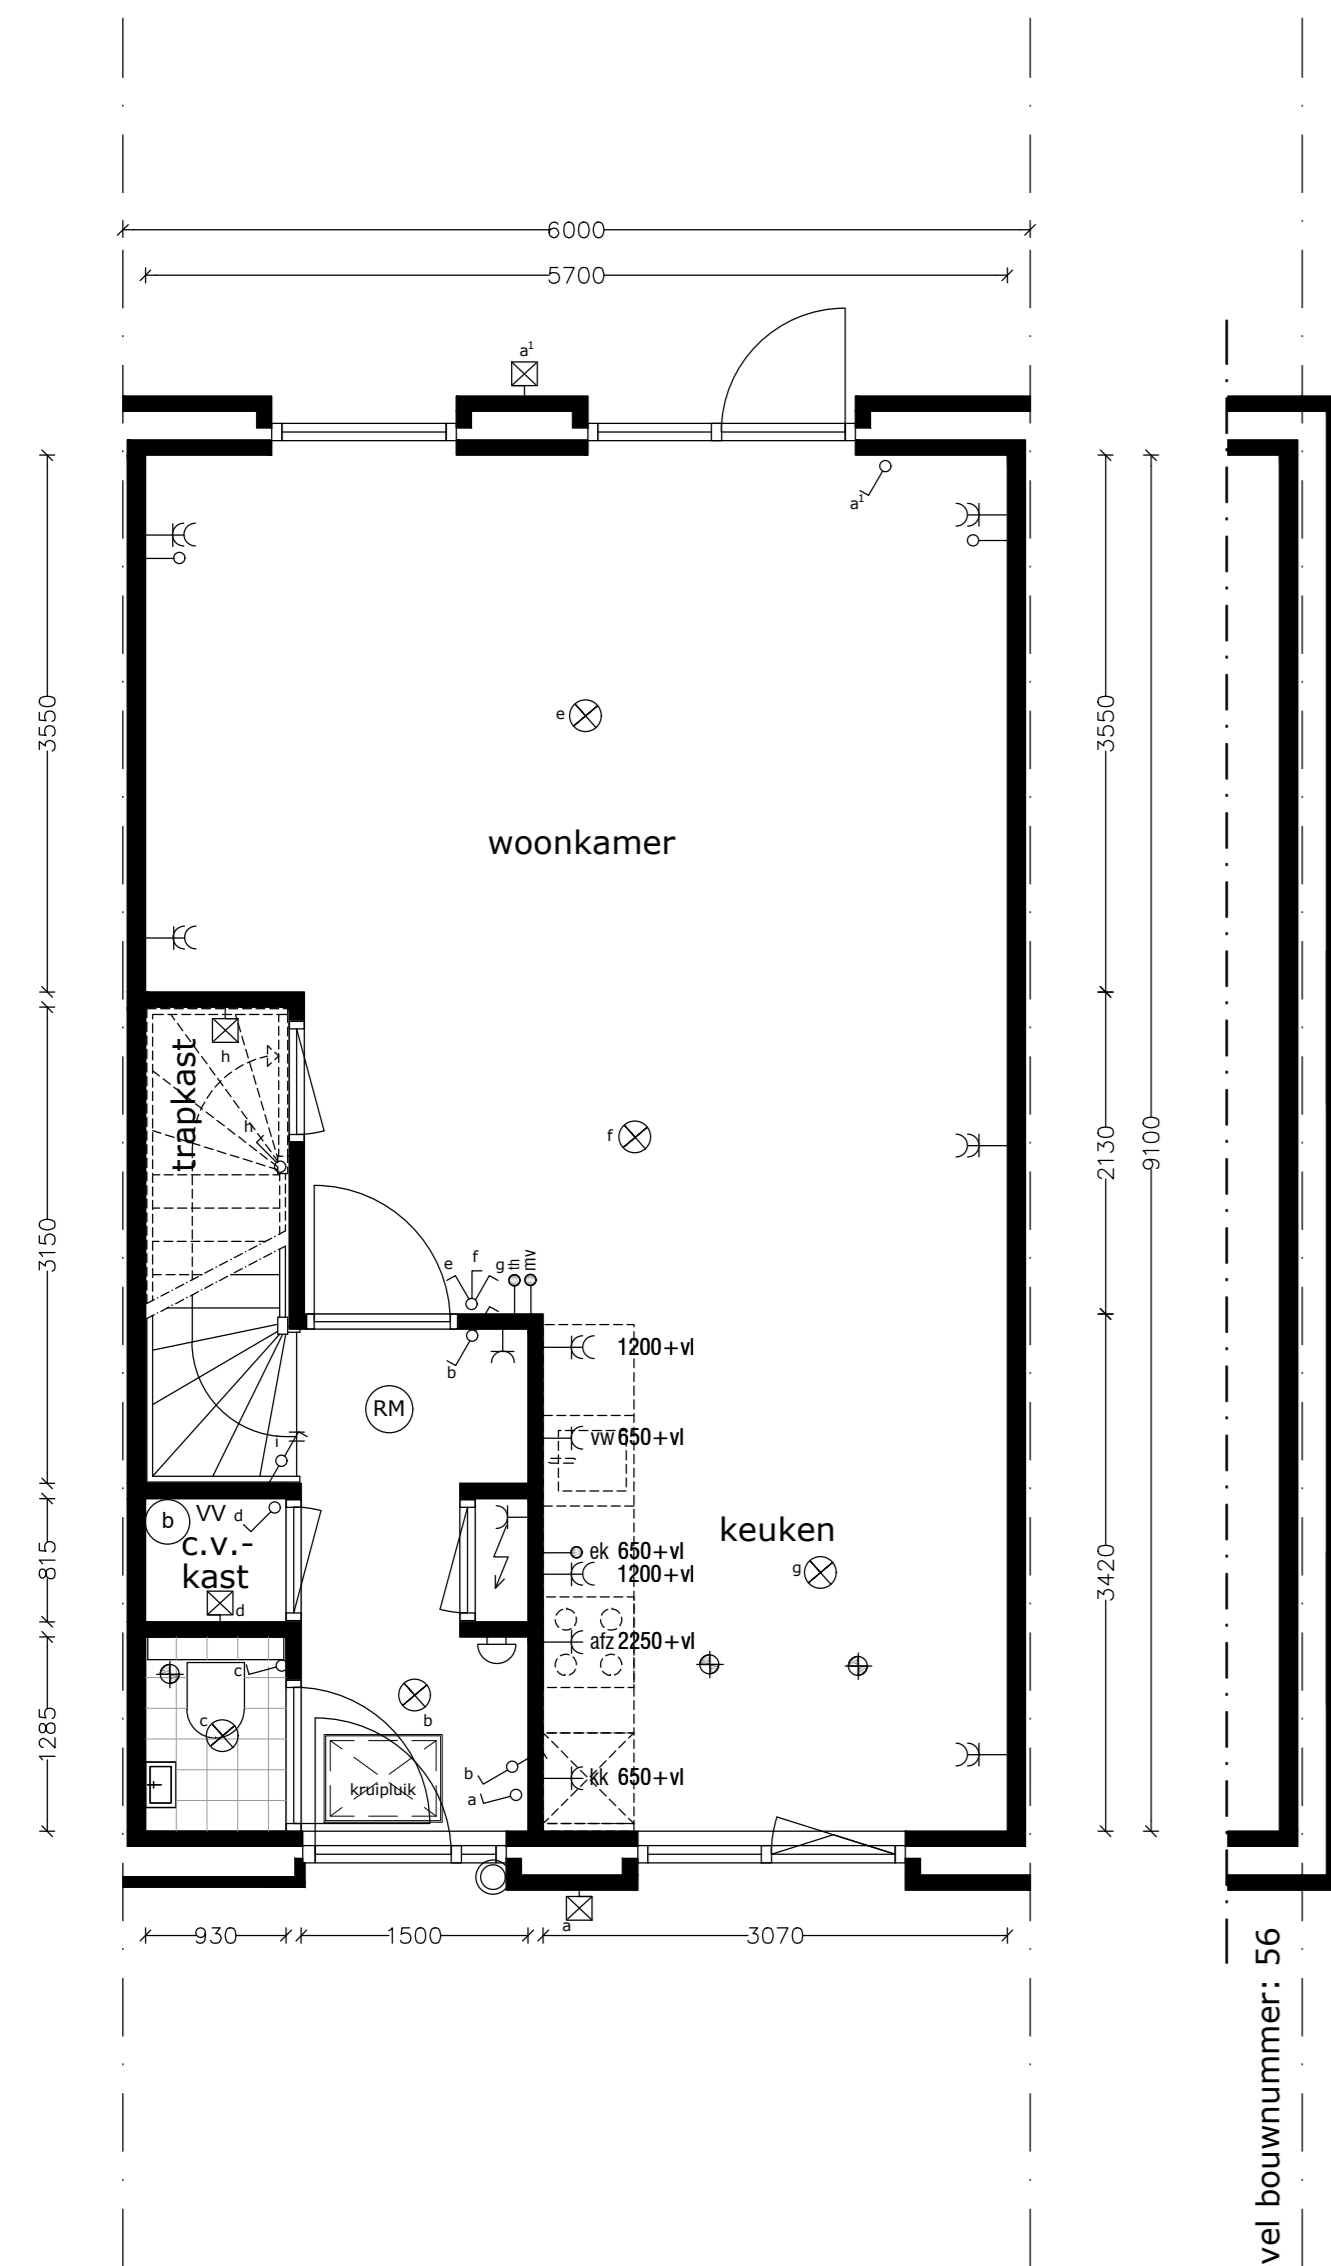


Begane grond

Bouwnummer als getekend: 57
 Gespiegeld bouwnummer: 56

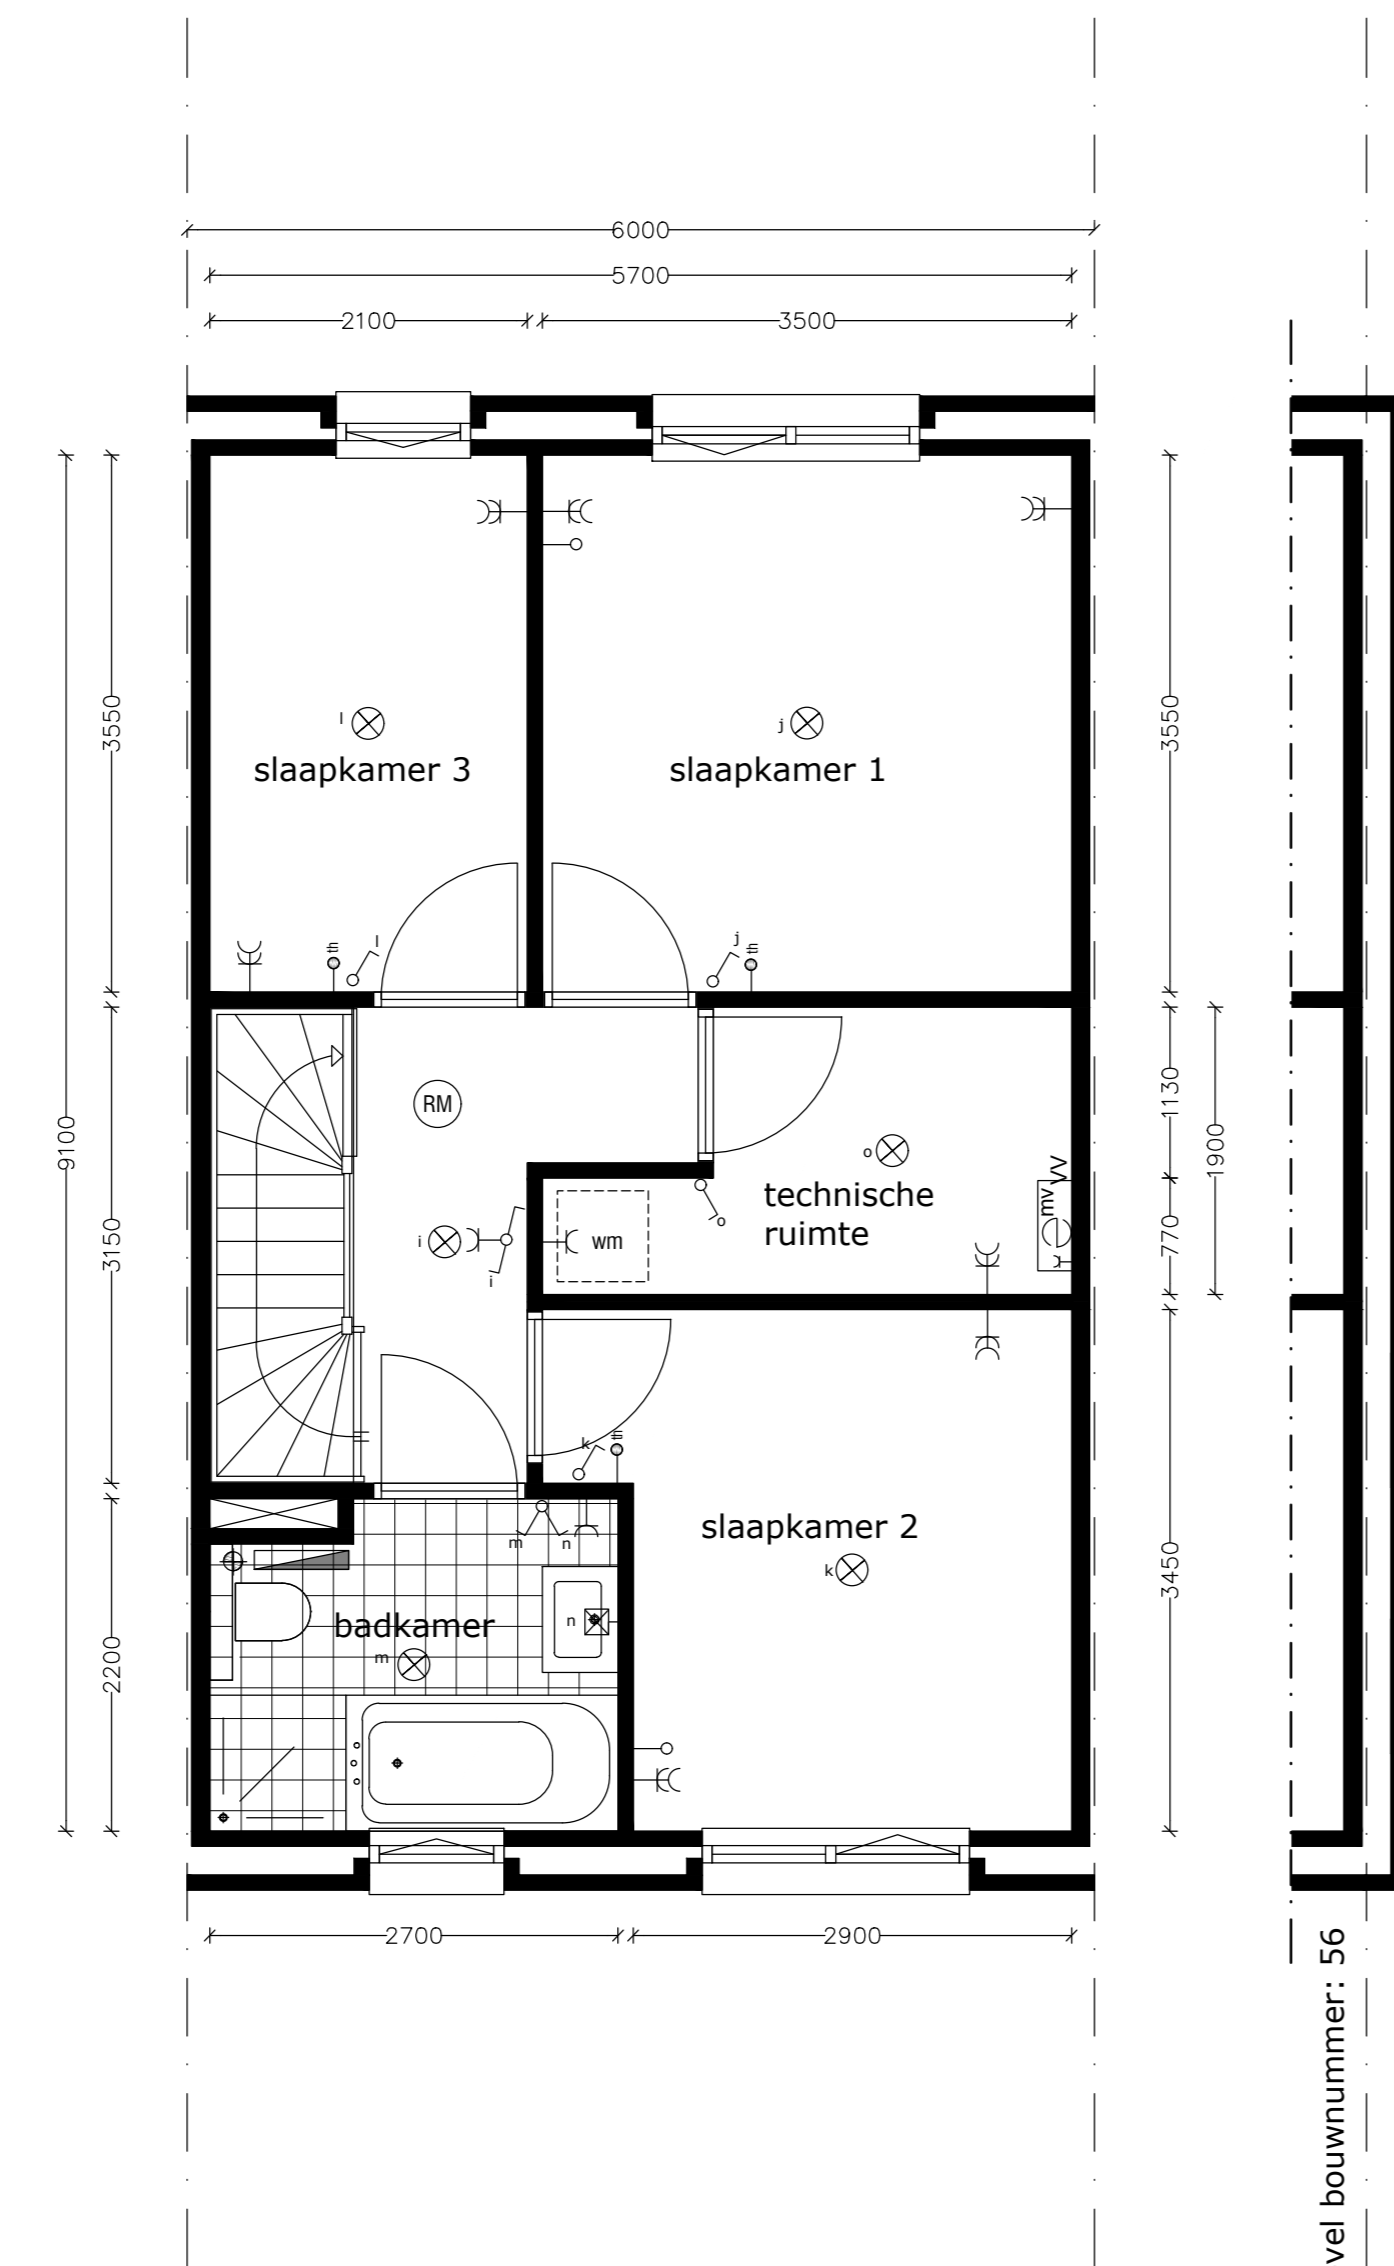

Eerste verdieping

Bouwnummer als getekend: 57 - 58
 Gespiegeld bouwnummer: 56

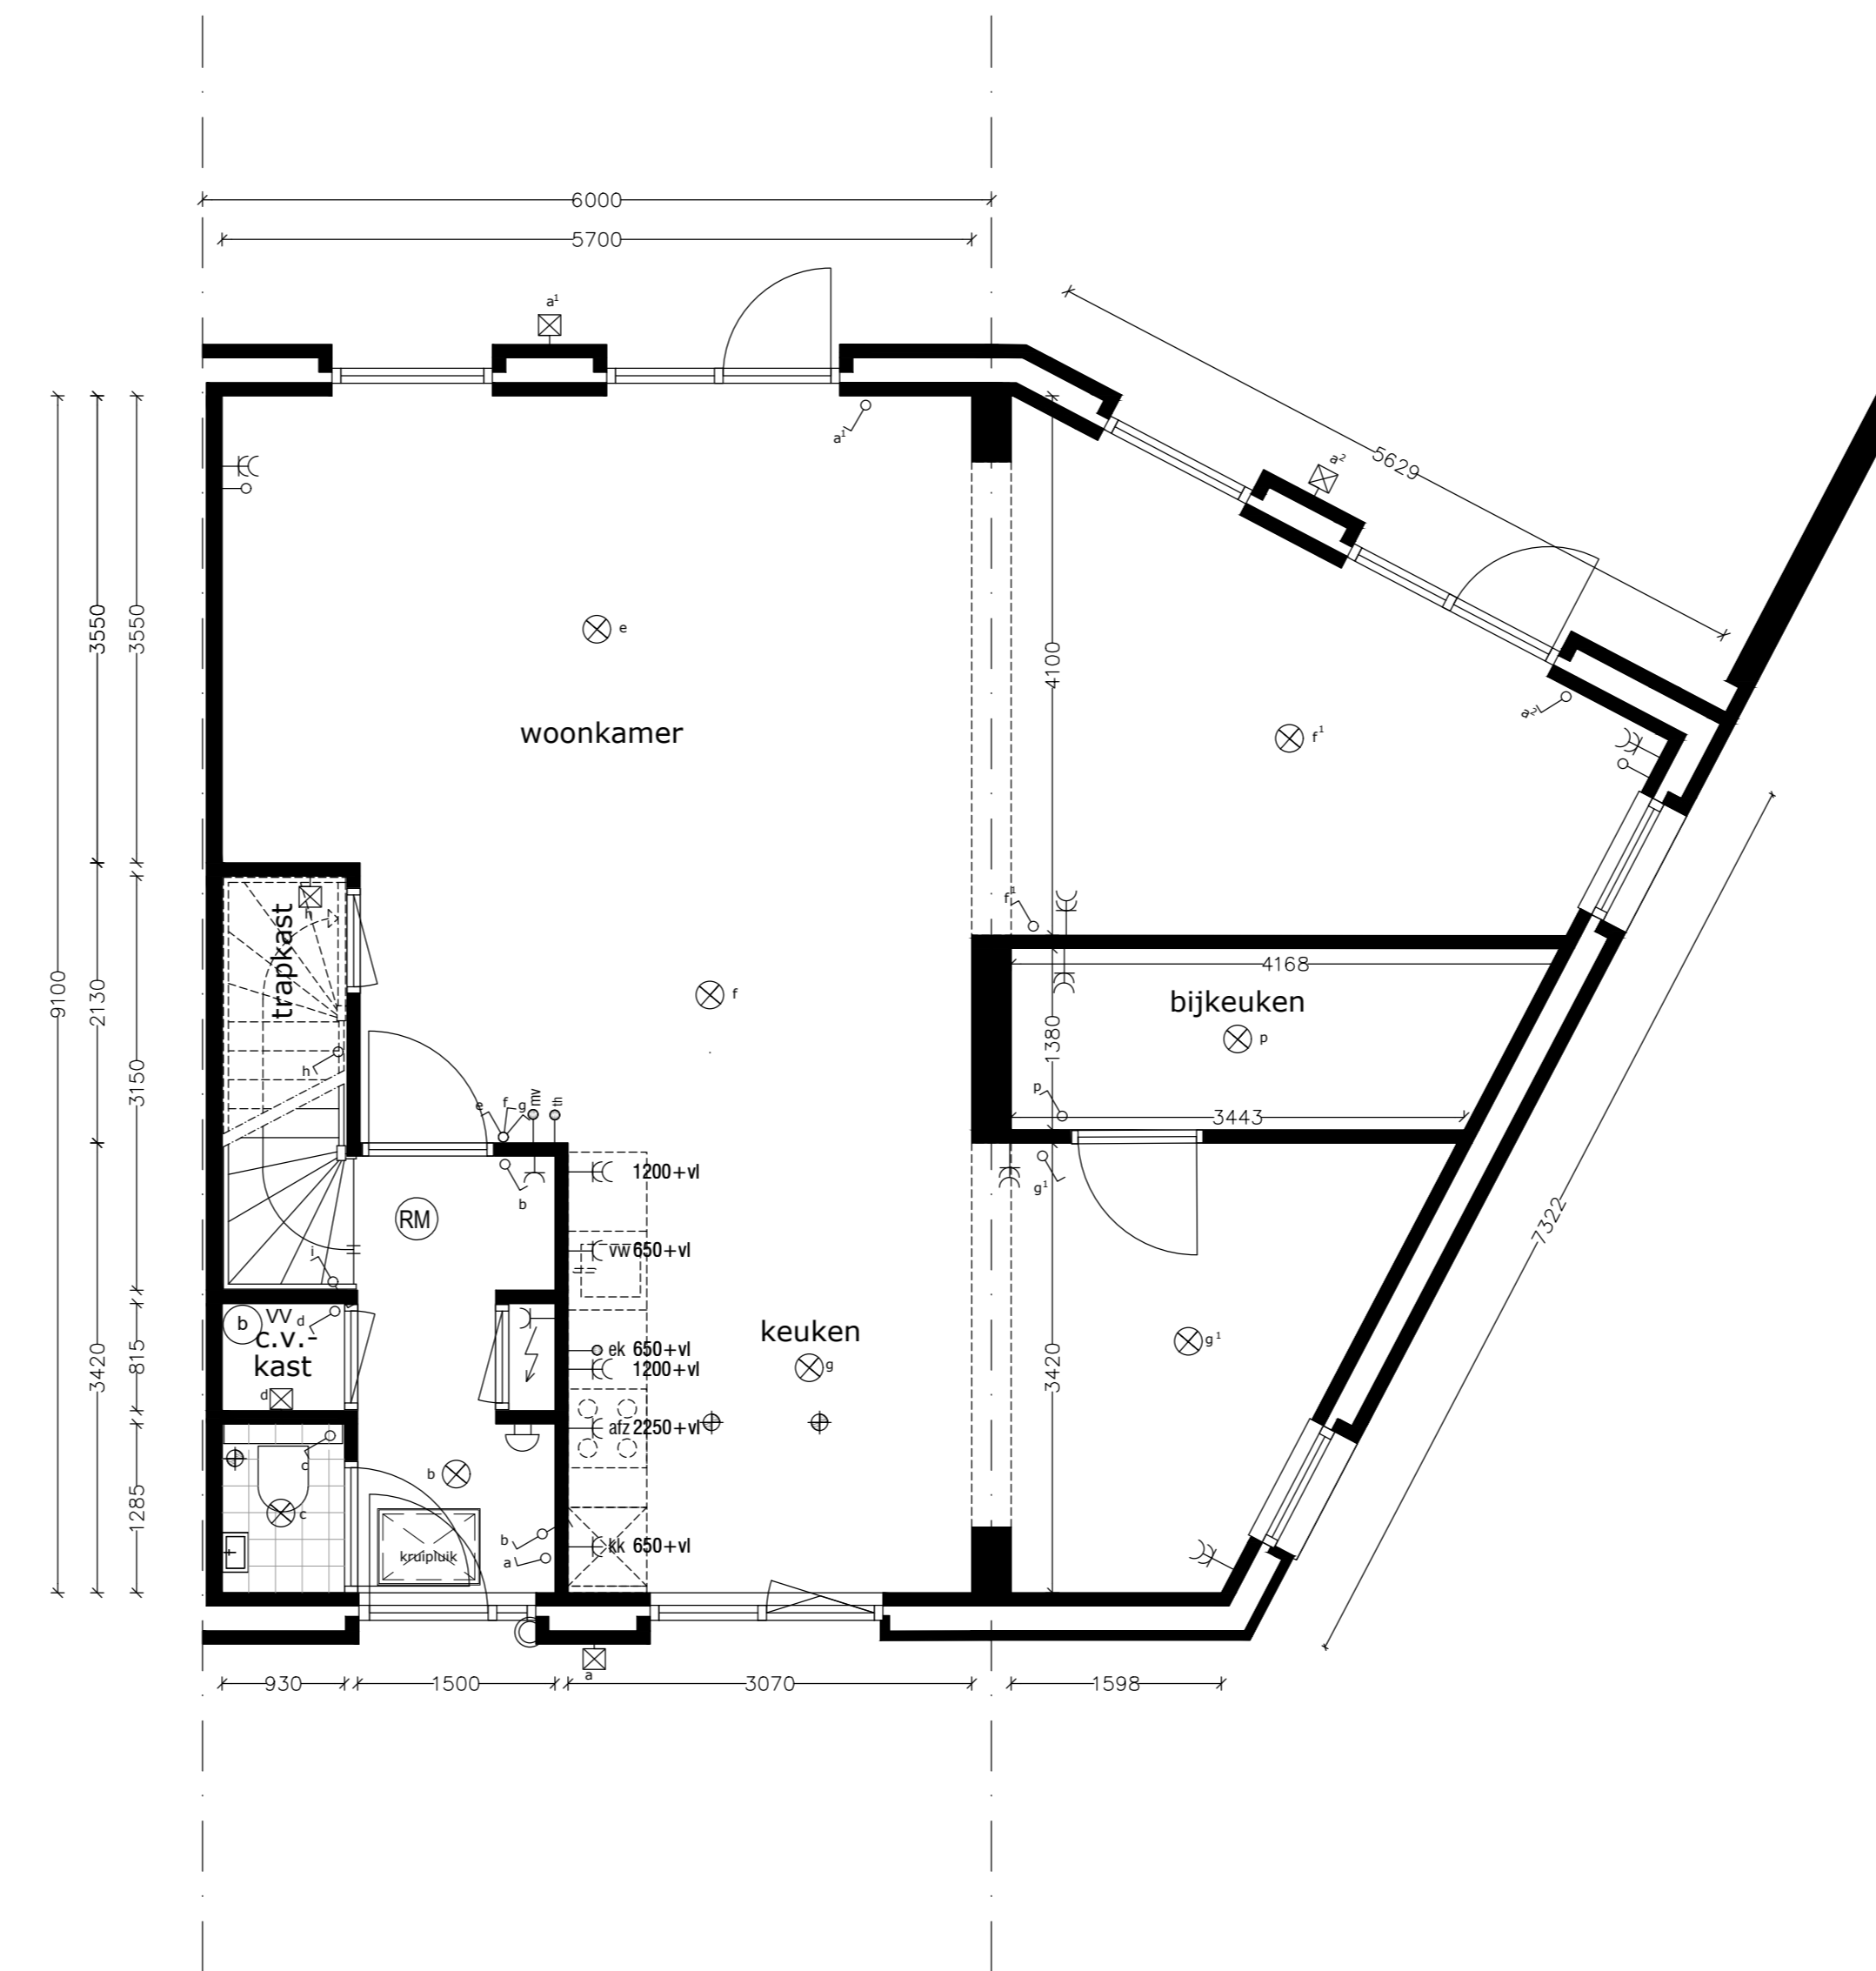

Begane grond

Bouwnummer als getekend: 58

- REVENOOI**
- N.B. DE POSITIES VAN VENTILATIE AFVOER PUNTEN, SCHACHTEN EN RWAS ZIJN INDICATIEF INZAKE TE BEPALEN N.A.V. VENTILATIEBEREKENINGEN EN CAPACITEITSBEREKENINGEN NA KEUZE UITBOEDINGSMOGELIJKHEIDEN EN INDELINGSVARIANTEN
 - WCD, ENKELSCHALIG MET RANDAARDE
 - WCD, DUBBELSCHALIG MET RANDAARDE
 - ANSLUITPUNT WASSMACHINE
 - ANSLUITPUNT MECHANISCHE VENTILATIE-UNIT
 - LOZE LEIDING
 - RUIMTETHERMOSTAAT
 - PERILEX 2 FASEN T.B.V. INDUCTIE KOOKPLAAT (PLAATS INDICATIE, PLAATS OF BOVENLIGGENDE WCD)
 - SCHAKELAAR, ENKELPOLIG
 - SCHAKELAAR, SERIE
 - SCHAKELAAR, WISSEL
 - AFZIGPUNT, MECHANISCHE VENTILATIE, PLAFOND
 - HOOFDBEDIJNING MECHANISCHE VENTILATIE
 - ANSLUITPUNT PLAFOND, T.B.V. LICHTPUNT
 - ANSLUITPUNT WAND, T.B.V. LICHTPUNT
 - LICHTPUNT WAND, INCLUSIEF ARMATUUR
 - DEURBEL
 - DEURKNOOP, DEURBEL
 - ROOKMELDER
 - ELECTRISCHE RADIATOR
 - VERDELER VLOERVERWARMING (WOORD T.P.V. TECHNISCHE RUIMTE ONDER DE MECHANISCHE VENTILATIE-UNIT GEPLAATST)
 - OPSTELPLAATS WASSMACHINE
 - OPSTELPLAATS MECHANISCHE VENTILATIE-UNIT
 - OPSTELPLAATS AFLEVERSET
 - OPSTELPLAATS BOILER
 - HEMELWATERAFVOER



project:	Componisten-kwartier, Oss, fase 2			
onderwerp:	Verkooptekeningen Type B			
schaal:	150 / 1:100	get op:	28-11-2019	bouwnr: 56 - 58
projnr:				

Alle maten en posities van electrapunten, mv-punten e.d., zijn circa maten en kunnen in werkelijkheid afwijken. Plateau tpv toiletten circa 1250 mm+ vloerpeil.